
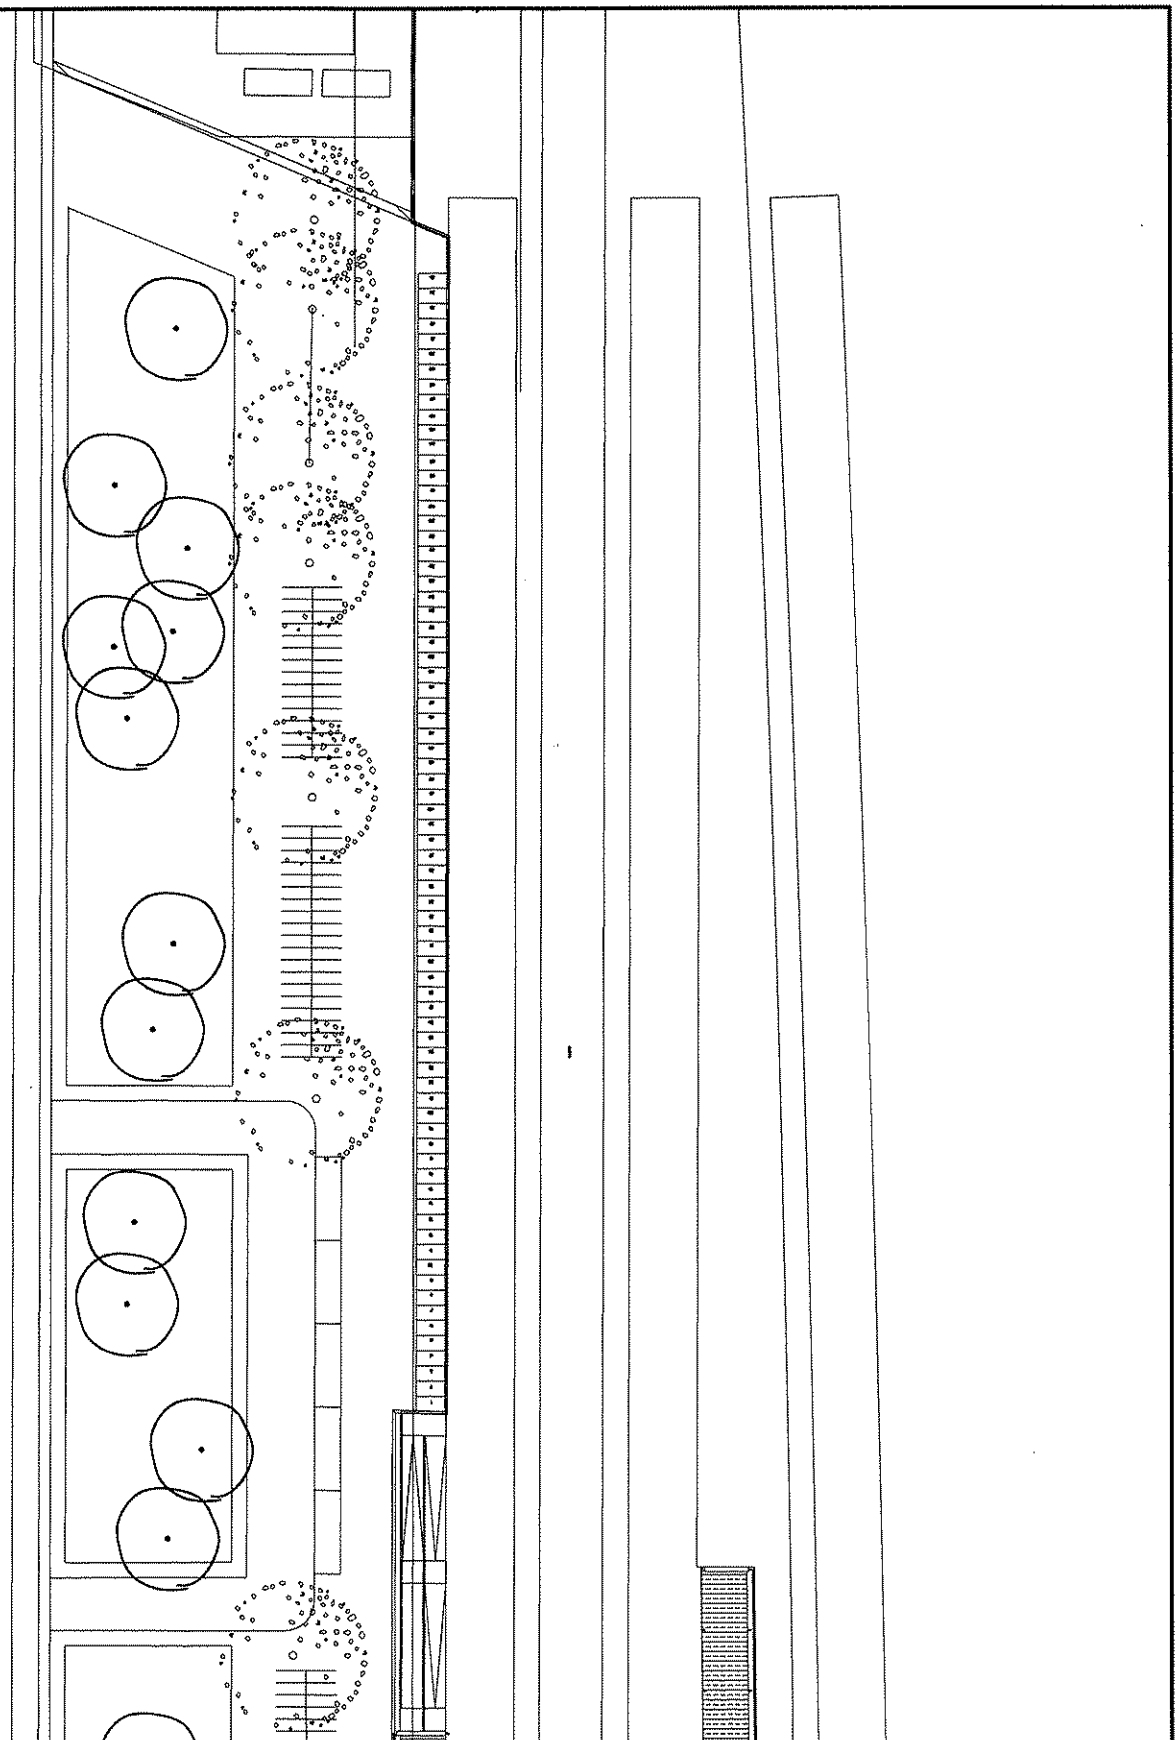


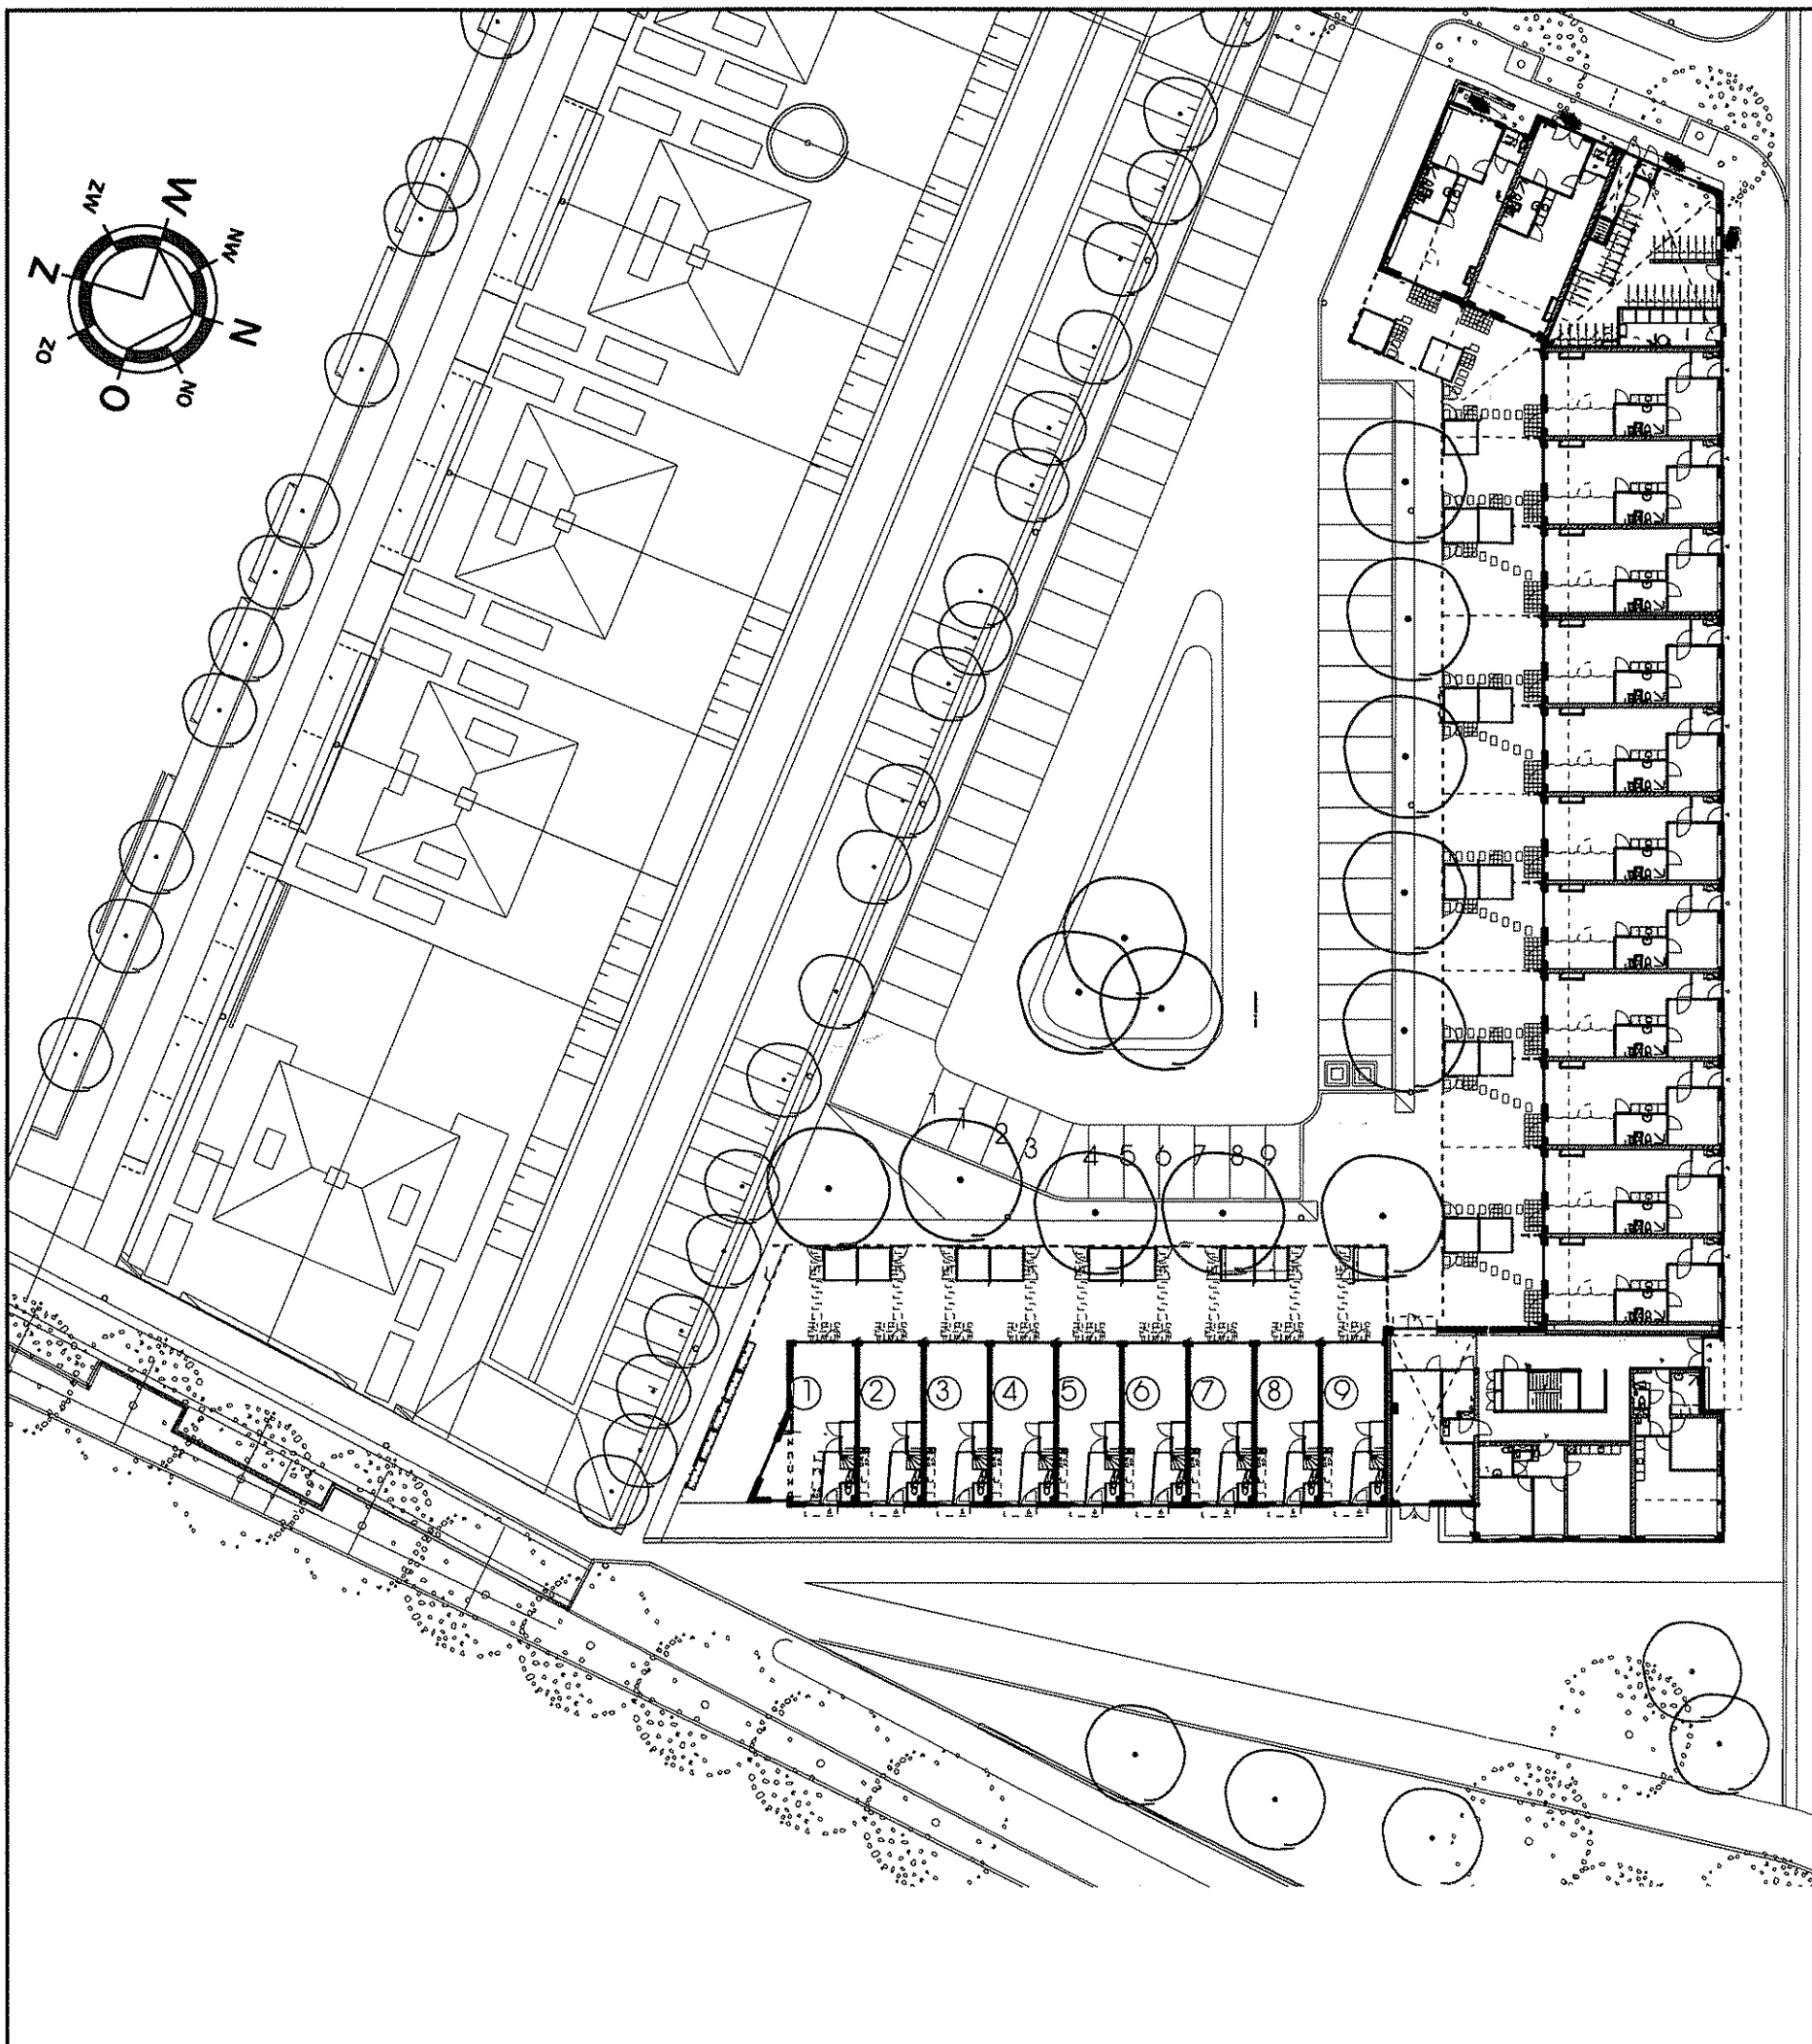

9 departure woningen

Situatie

schaal: 1:500

Realisator:

SCHONDERBEEK

blad nr. VK-Sit