


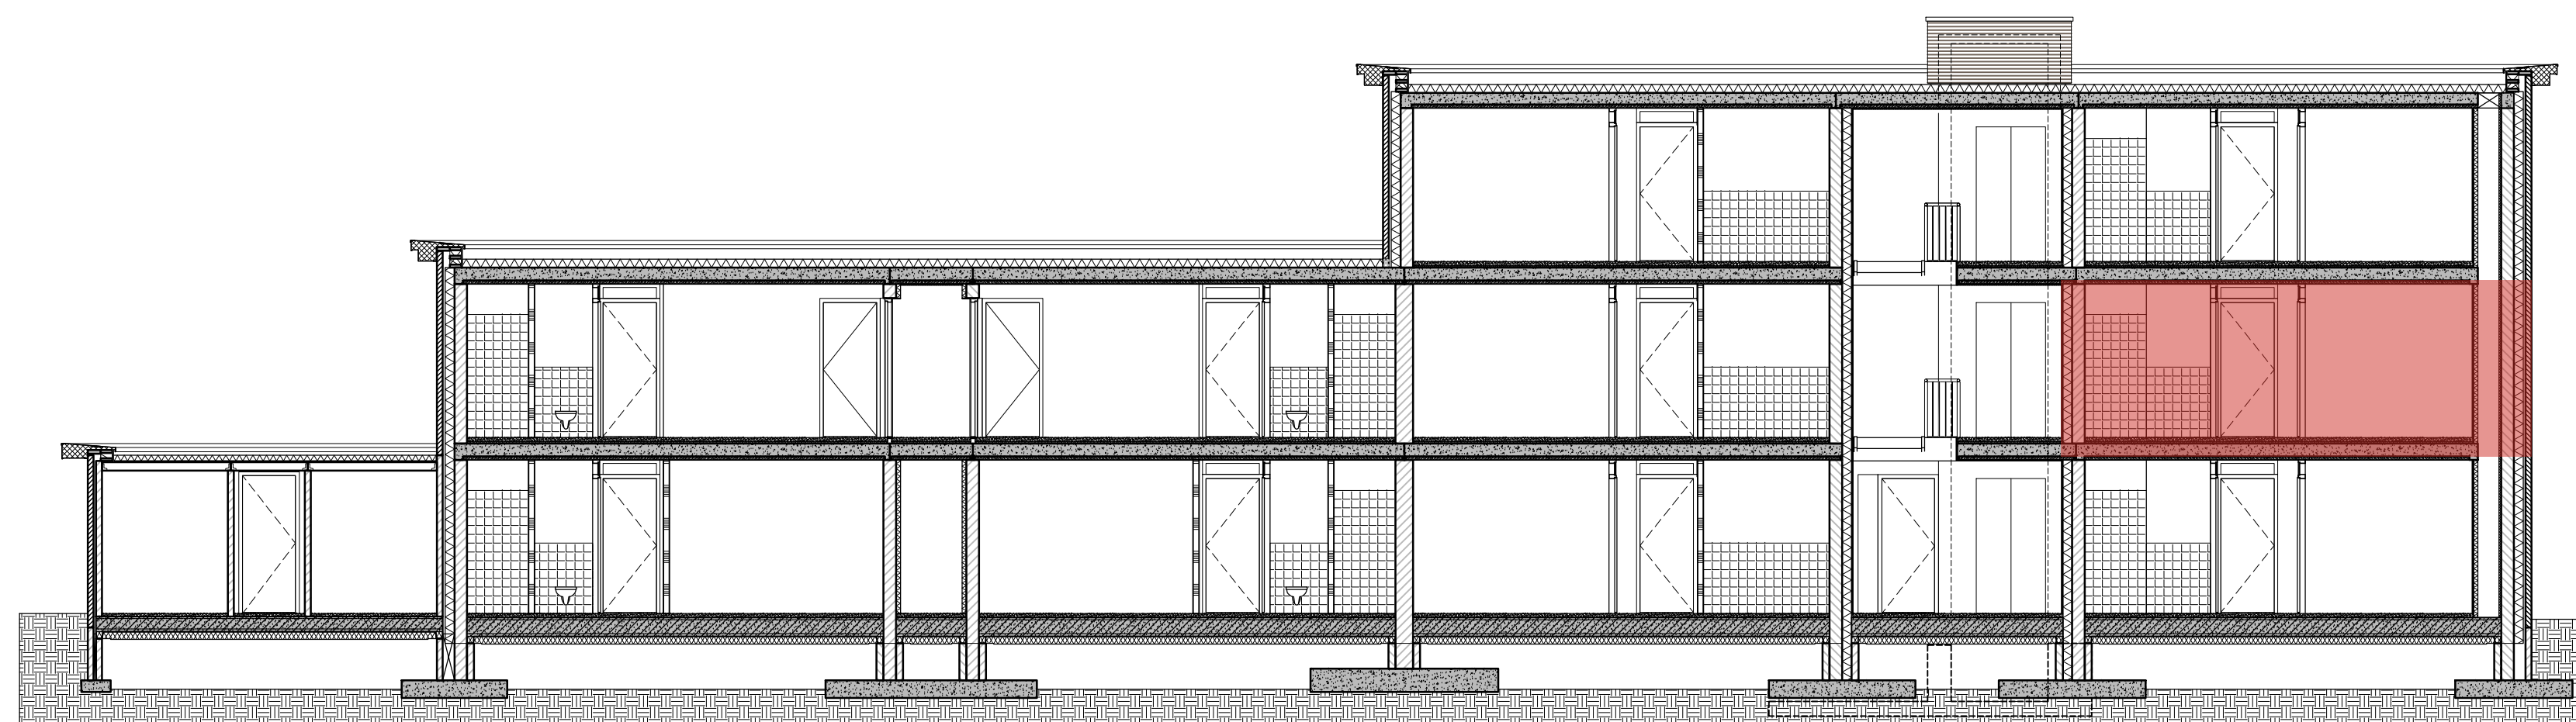


DOORSNEDE




VOORGEVEL




ACHTERGEVEL

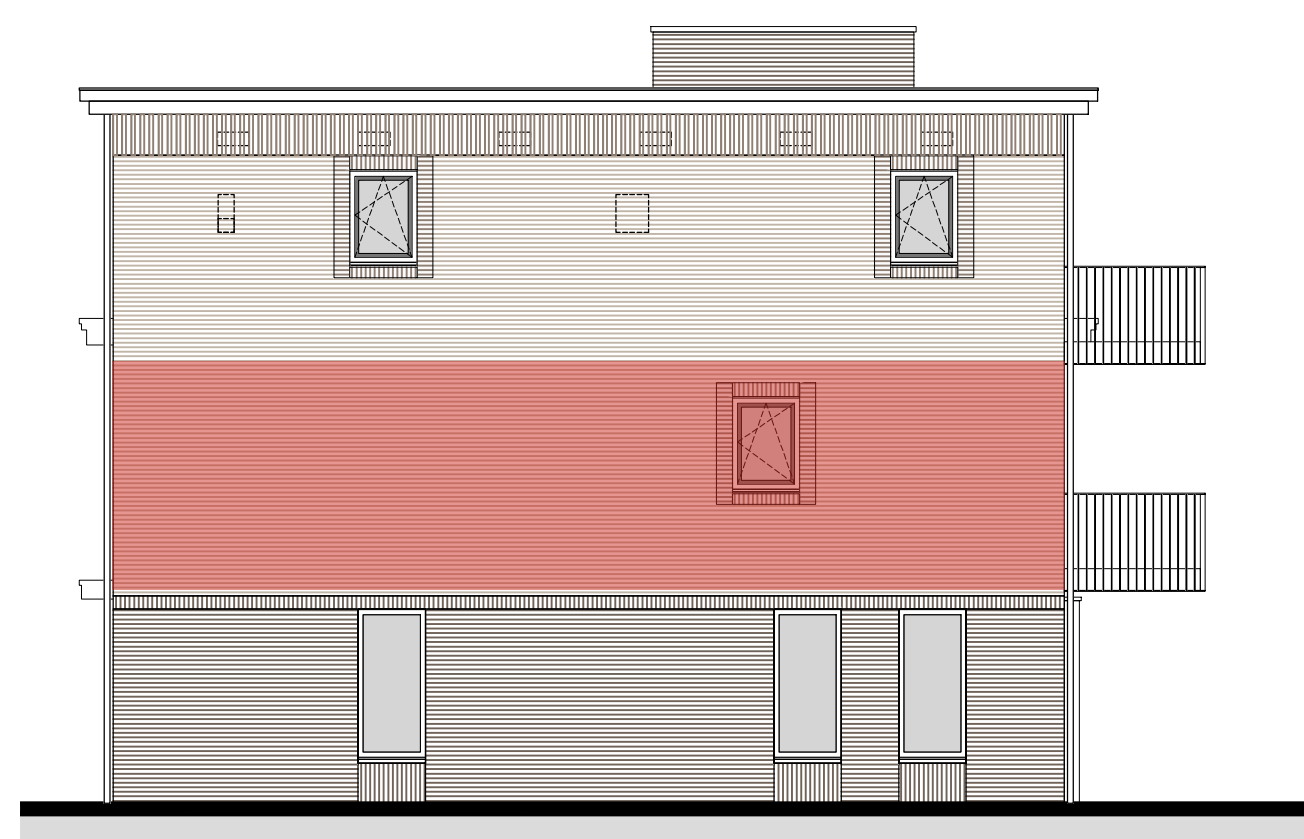

RECHTER-ZIJGEVEL

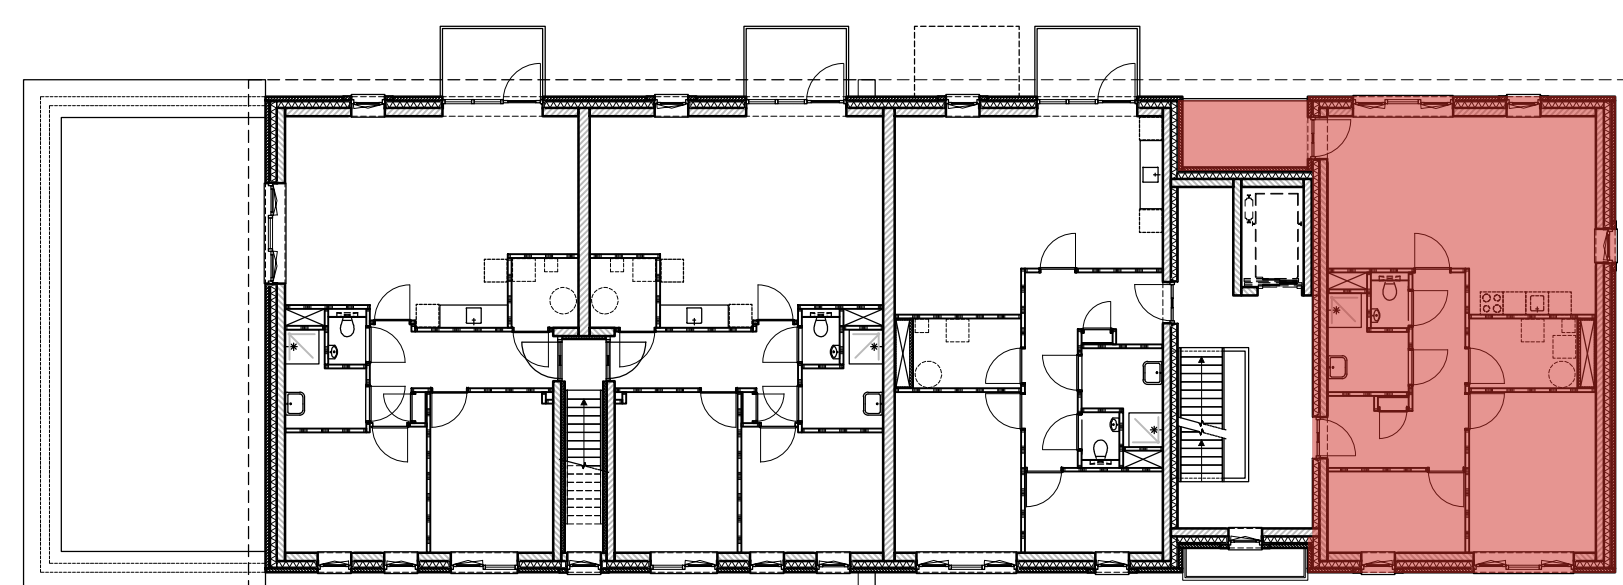

1e VERDIEPING

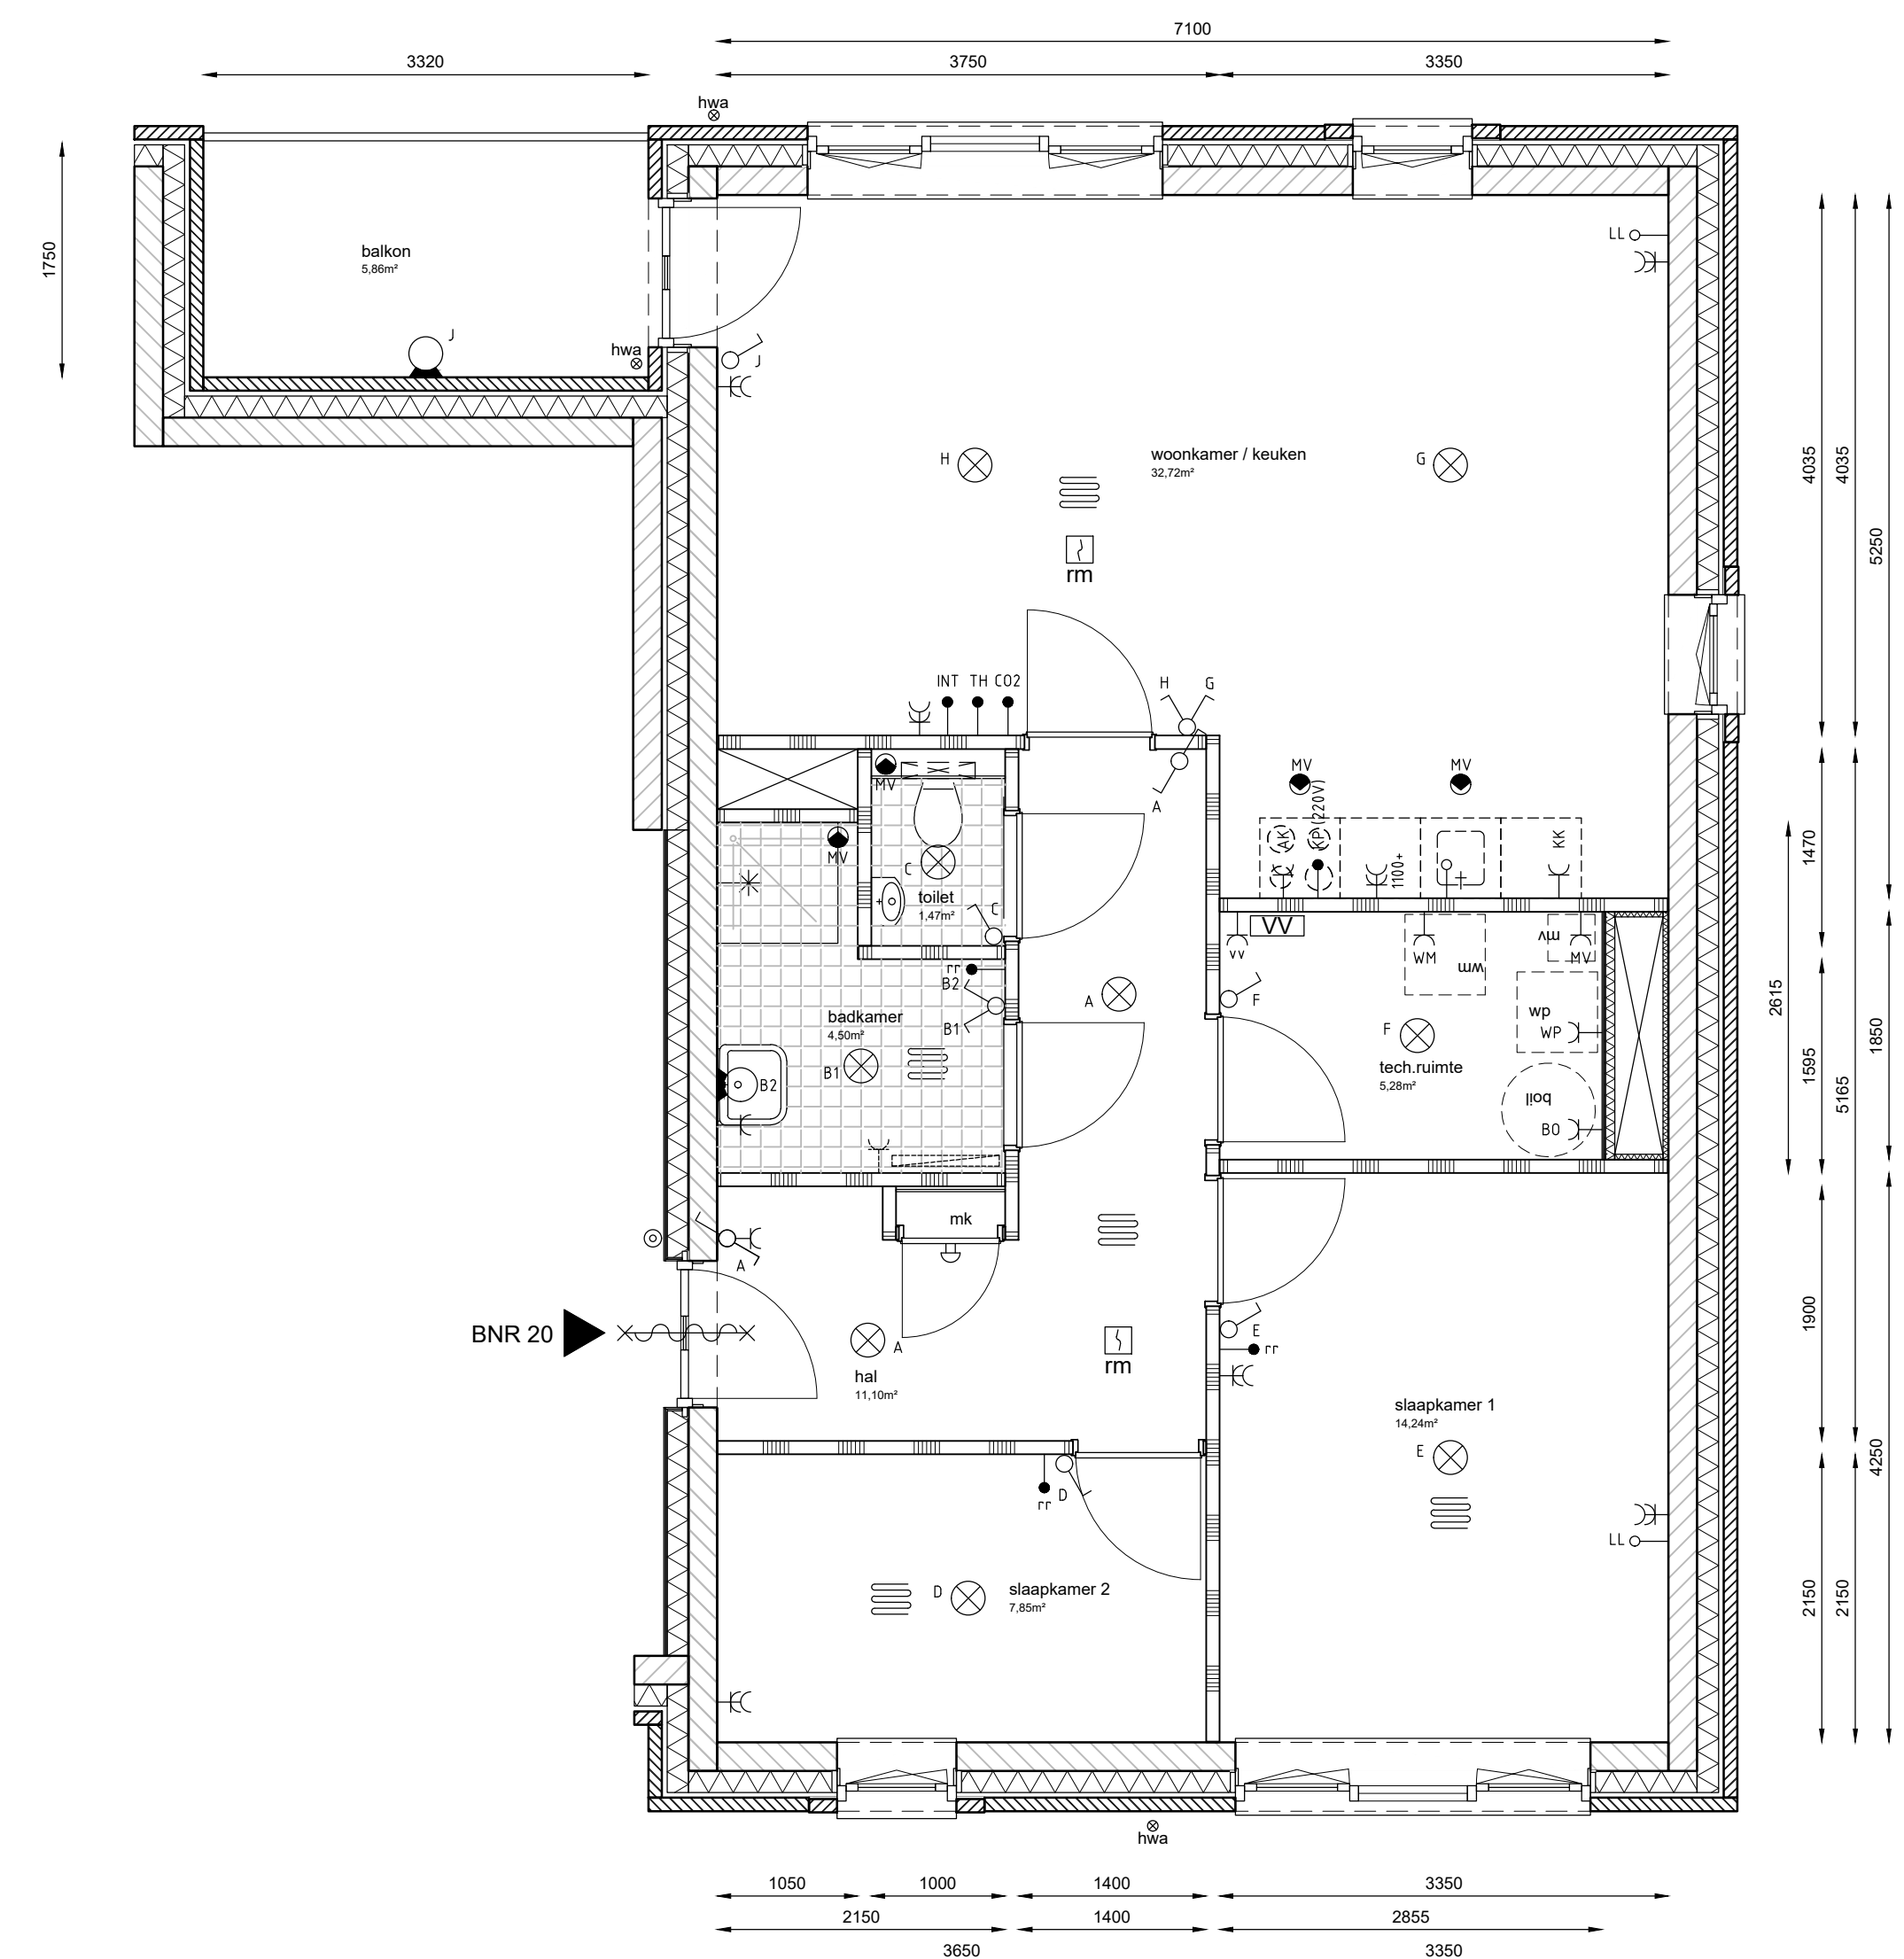

renvooi

- | | | | |
|--|--|--|--|
| | aansluitpunt t.b.v. verlichting (plafond) | | aansluiting t.b.v. thermostaat (1500+ vloer) |
| | aansluitpunt t.b.v. lichtpunt (wand) | | aansluiting t.b.v. omvormer PV-panelen |
| | enkelpolige schakelaar | | aansluiting t.b.v. schakelaar mechanische ventilatie |
| | serie schakelaar | | aansluiting t.b.v. CO2 opnemer |
| | enkelpolige- en wisselschakelaar | | aansluiting t.b.v. ruimte regeling vloerverwarming (1500+ vloer) |
| | wissel schakelaar | | loze leiding |
| | enkelpolige schakelaar met wandcontactdoos | | KP (220V) aansluiting t.b.v. kooktoestel |
| | serie schakelaar met wandcontactdoos | | rookmelder |
| | enkelvoudige wandcontactdoos | | drukknop deurbel |
| | dubbelvoudige wandcontactdoos | | deurbel (op bovenpaneel meterlast) |
| | | | ruimten voorzien van vloerverwarming |
| | | | afvoer mechanische ventilatie |
| | | | radiator badkamer indien noodzakelijk vlg. energetische berekening |
| | | | ventilatierooster |
| | | | geluidsreducerend ventilatierooster |
| | | | div. soorten nestkasten t.b.v. fauna |

Alle maatvoeringen zijn circa-maten en niet geschikt voor opdrachten aan derden;
De keukeninrichting en apparatuur op tekening zijn uitsluitend ter indicatie;
De op tekening aangegeven radiatoren, ventilatie inlaas- en afzuigpunten geven een indicatie, afmetingen, aantallen en posities volgens opgave installateur;
Aftimmeringen en koven zijn indicatief. Afmetingen en aantallen volgens opgave installateur

- | | | | |
|--|---------------|--|----------------------|
| | kalkzandsteen | | gevelmetselwerk |
| | isolatie | | lichte scheidingwand |

Bouw- en aannemingsbedrijf SCHONDERBEEK Amersfoort Computerweg 16 3821 AB Amersfoort	Projectnaam: Houtrust Heideweg Hooglanderveen	Projectnummer: 568	
	Omschrijving: BNR 20 - appartementen -	Blad: A0+	
	Schaal: 1:50/100	Get: ED	Bladnummer: VK-01
	Datum: 13-02-2026	Gew Gew Gew Gew	