


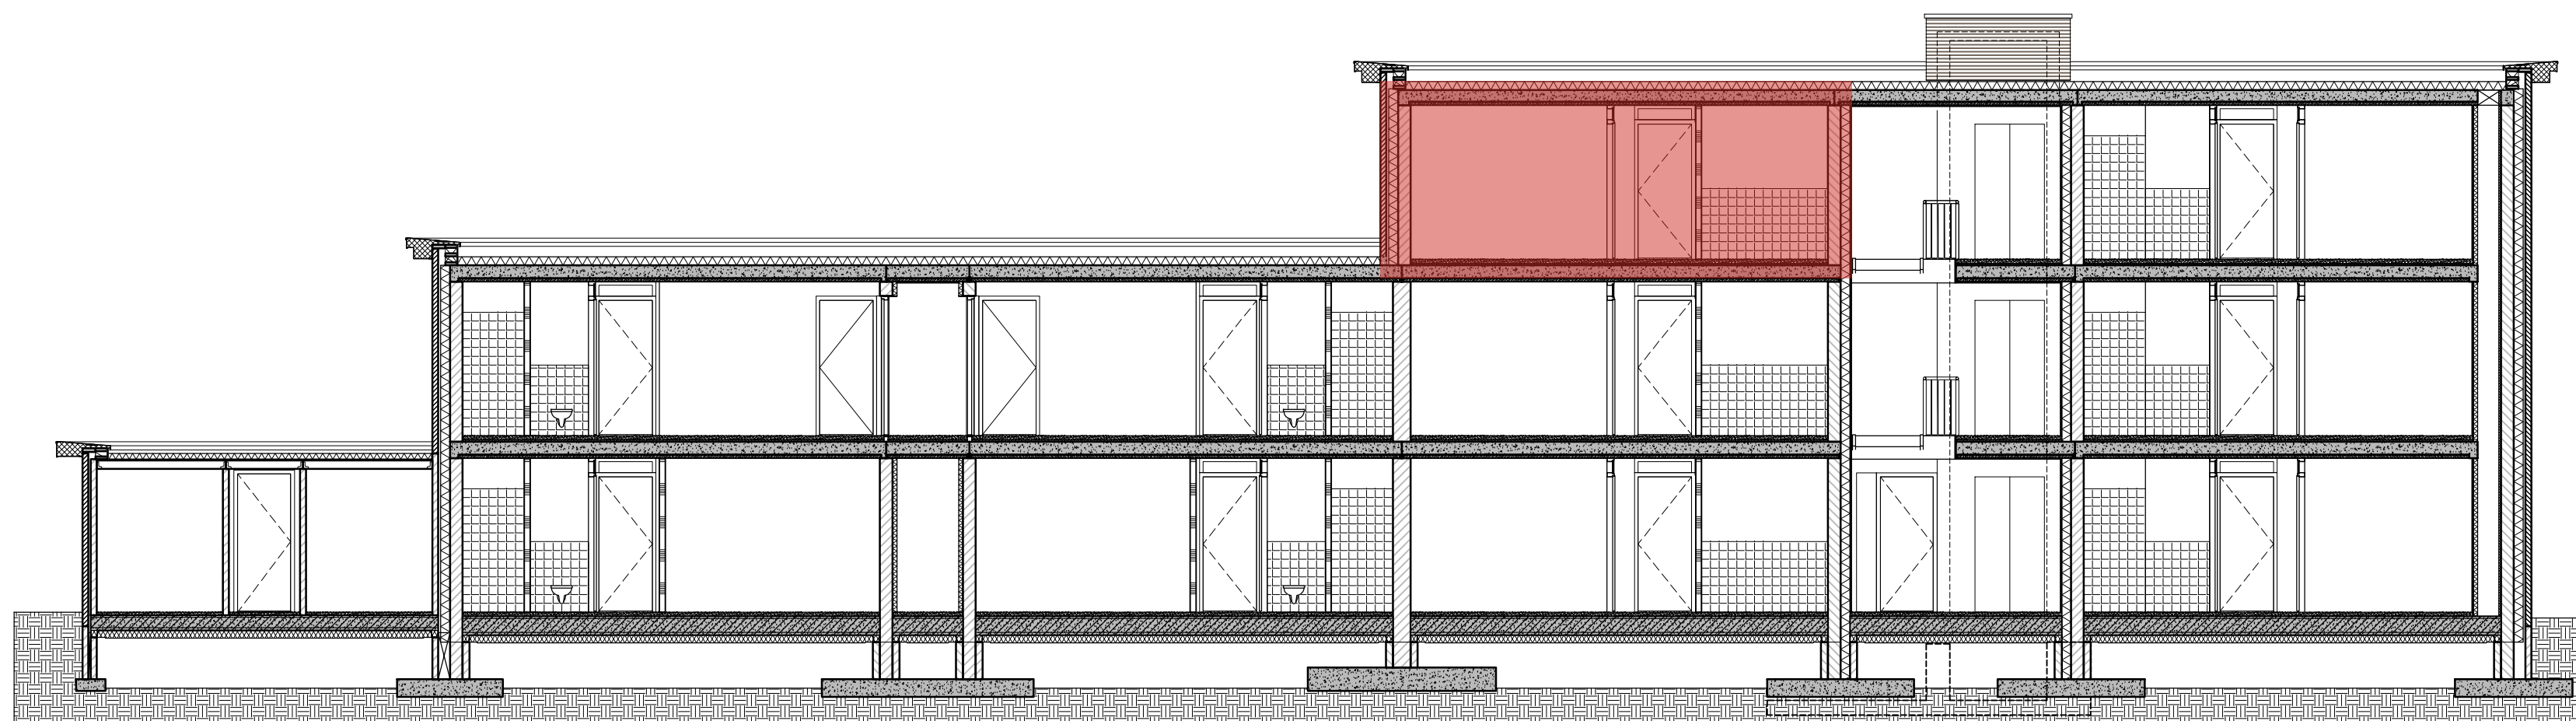


DOORSNEDE




VOORGEVEL




ACHTERGEVEL

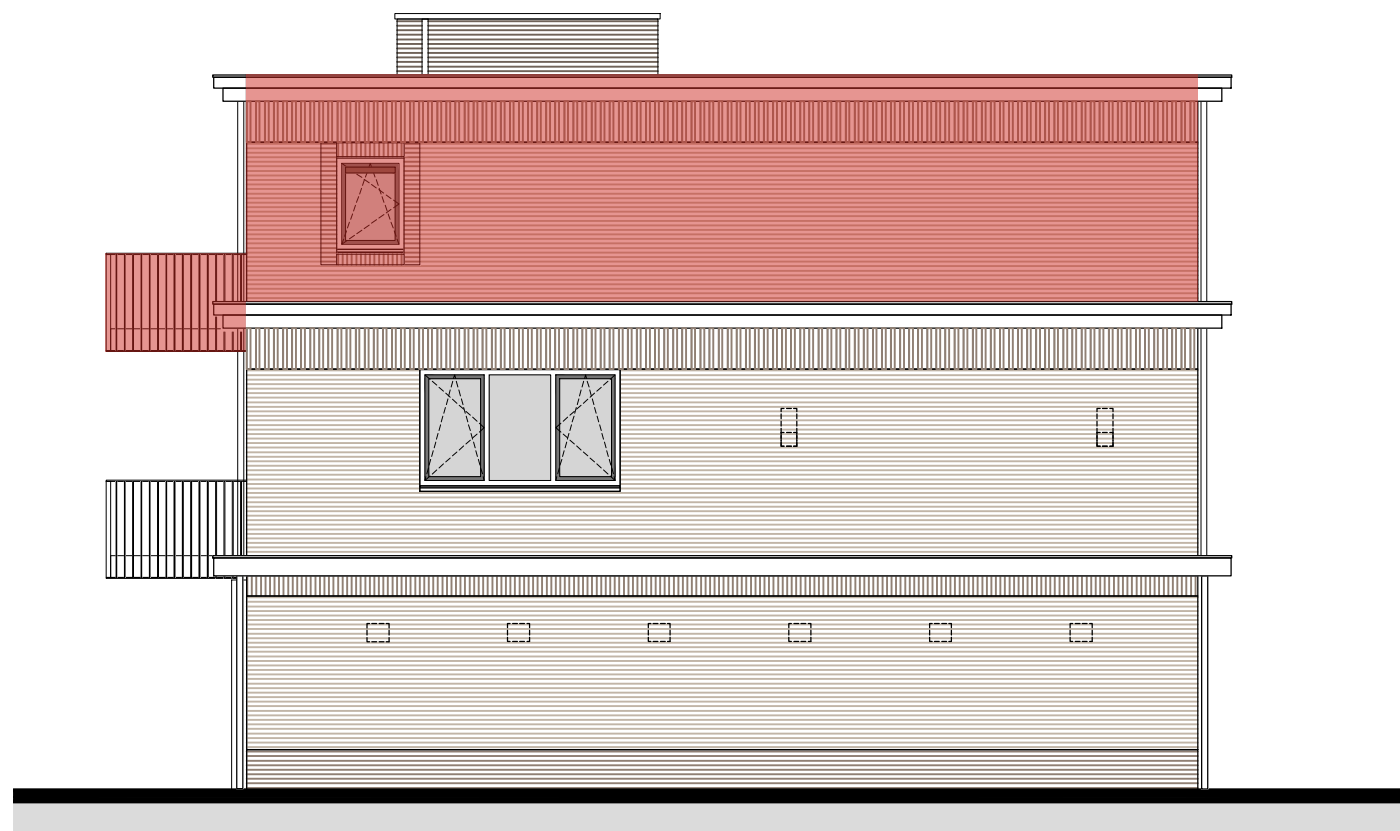

LINKER-ZIJGEVEL

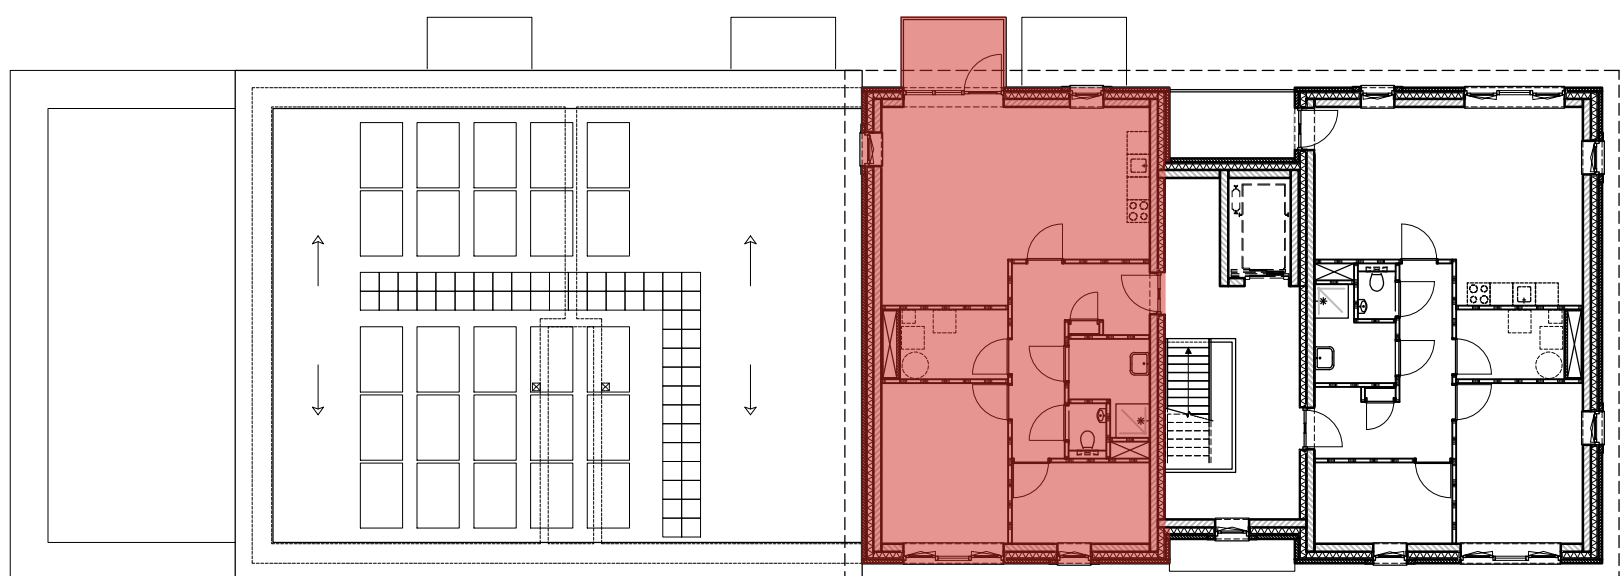


2e VERDIEPING

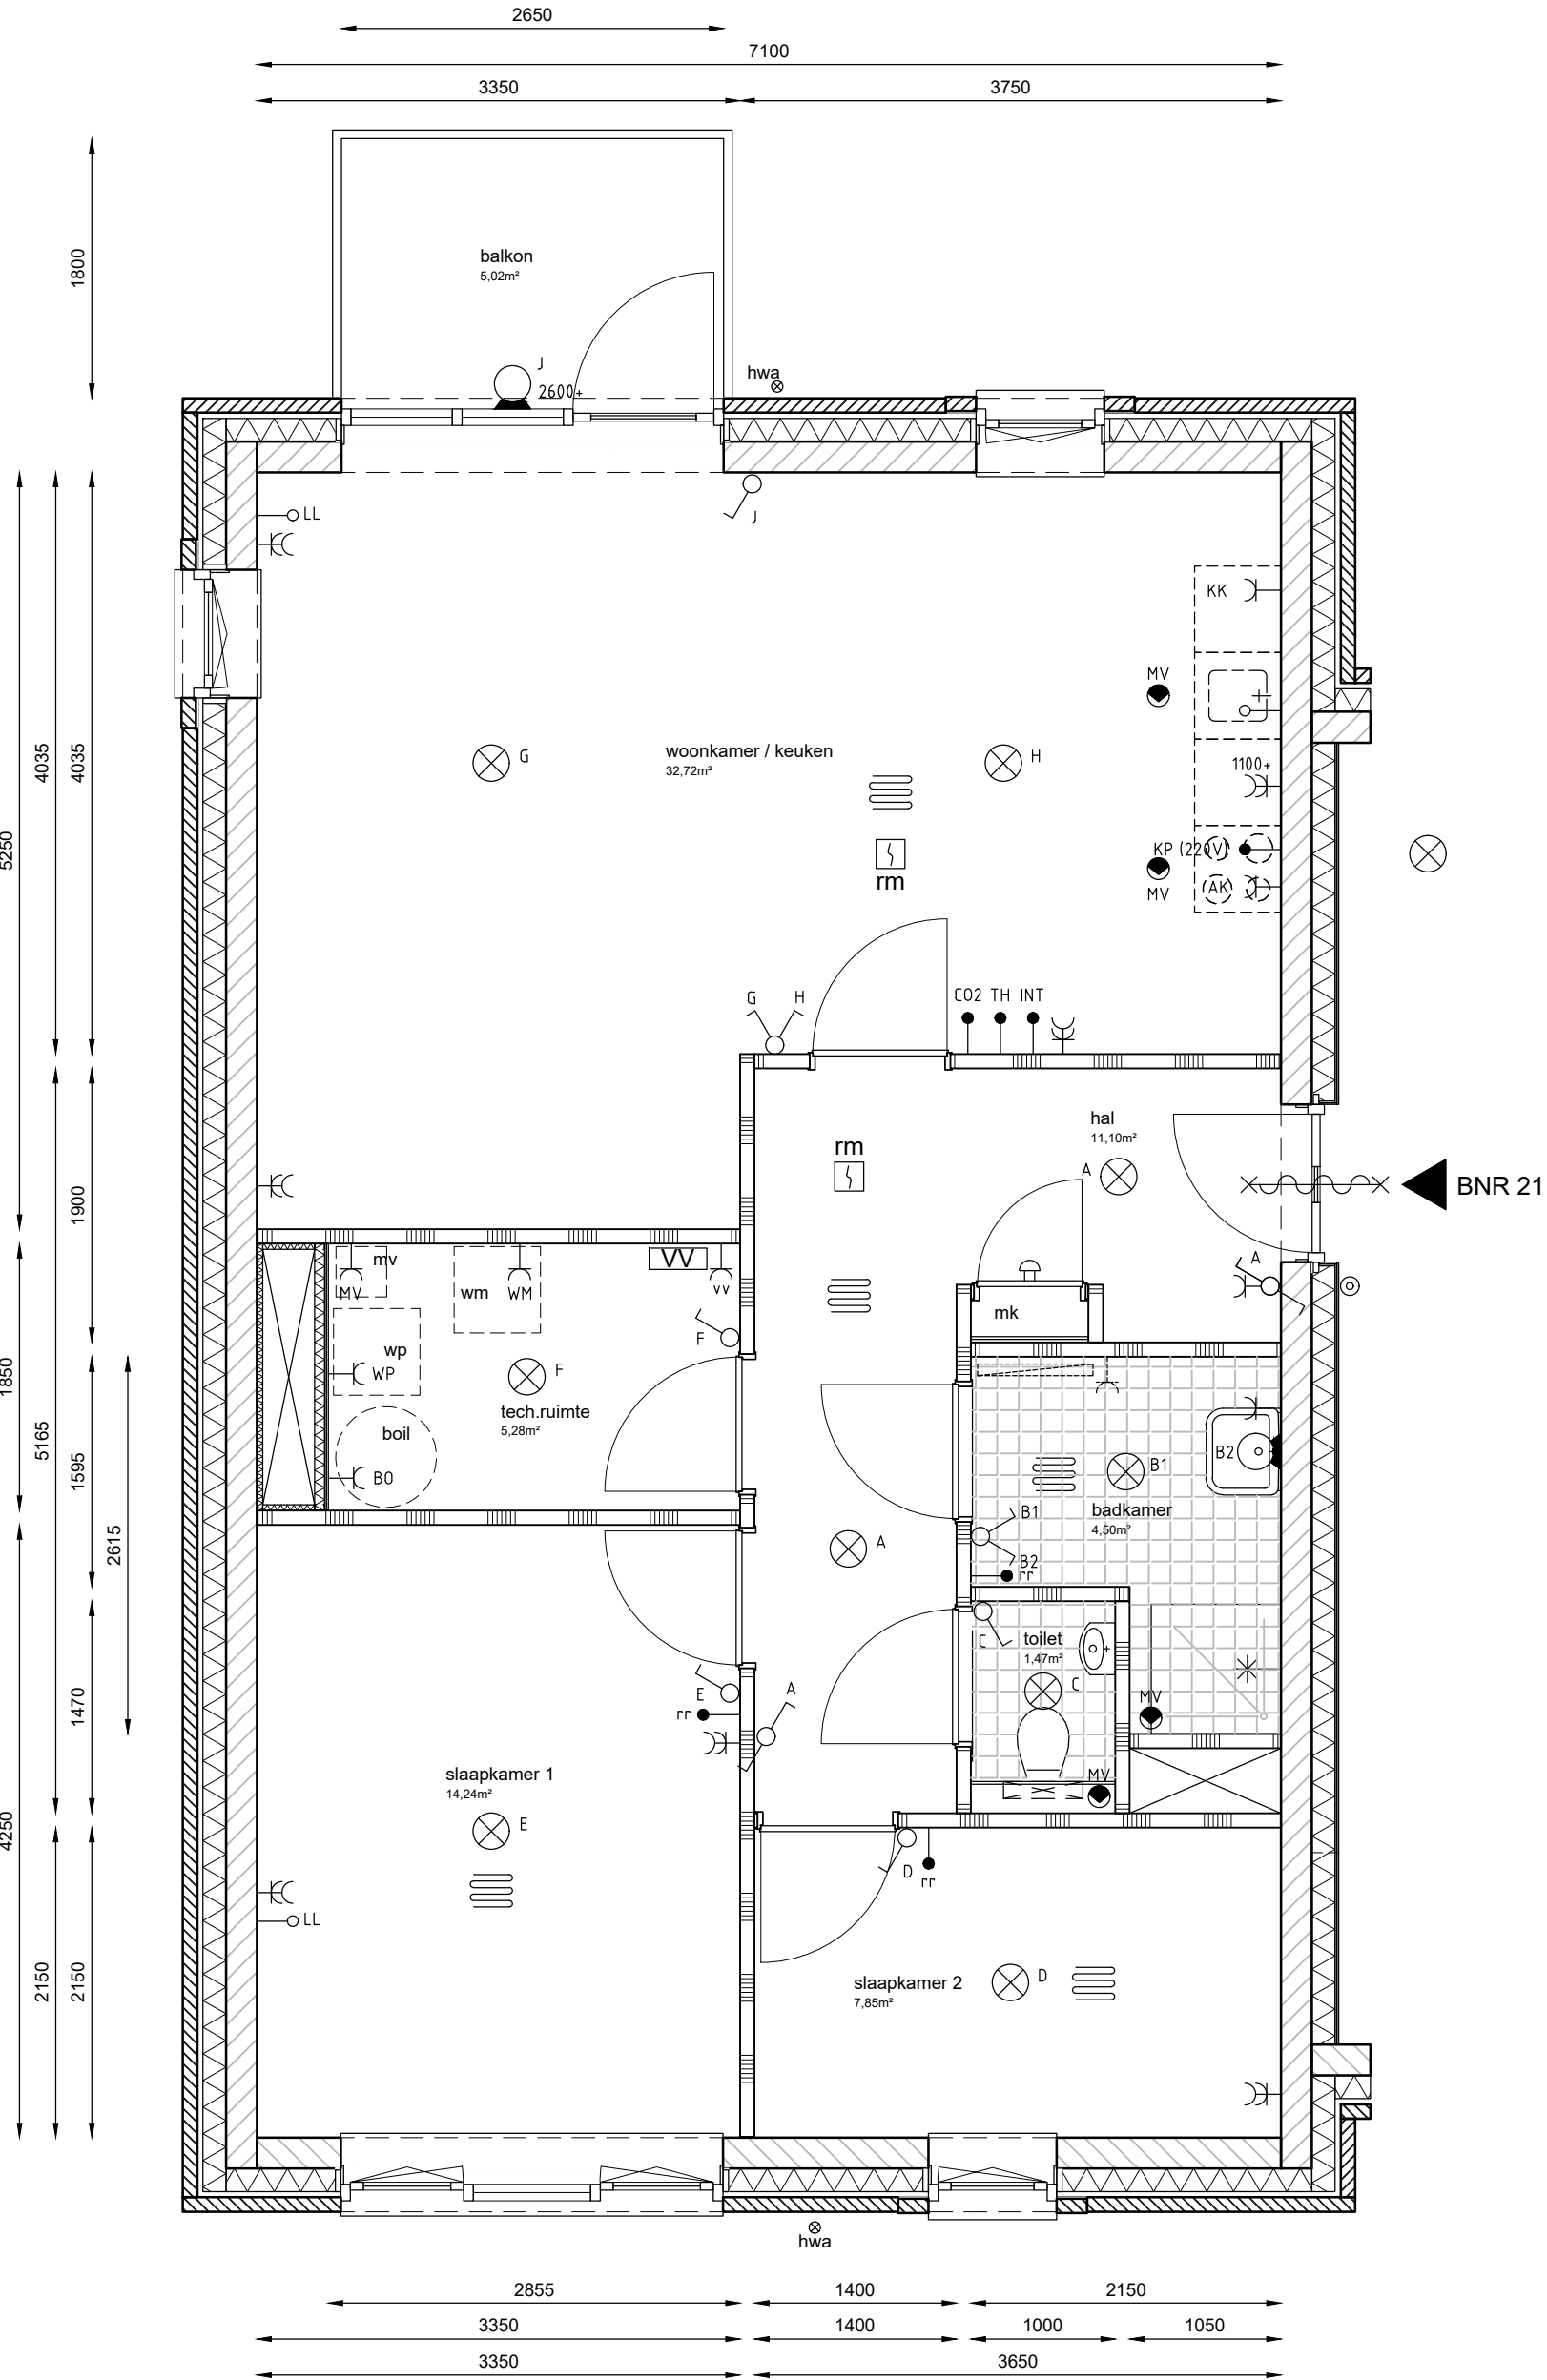

renvooi

- ⊗ aansluitpunt t.b.v. verlichting (plafond)
- ⊙ aansluitpunt t.b.v. lichtpunt (wand)
- enkelpolige schakelaar
- serie schakelaar
- enkelpolige- en wisselschakelaar
- wissel schakelaar
- enkelpolige schakelaar met wandcontactdoos
- serie schakelaar met wandcontactdoos
- enkelvoudige wandcontactdoos
- dubbelvoudige wandcontactdoos
- TH aansluiting t.b.v. thermostaat (1500+ vloer)
- PV aansluiting t.b.v. omvormer PV-panelen
- MV aansluiting t.b.v. schakelaar mechanische ventilatie
- CO2 aansluiting t.b.v. CO2 opnemer
- RR aansluiting t.b.v. ruimte regeling vloerverwarming (1500+ vloer)
- O loze leiding
- KP (220V) aansluiting t.b.v. kooktoestel
- RM rookmelder
- ⊕ drukknop deurbel
- ⊕ deurbel (op bovenpaneel meterlast)
- — ruimten voorzien van vloerverwarming
- — afvoer mechanische ventilatie
- — radiator badkamer indien noodzakelijk vlg. energetische berekening
- V ventilatierooster
- S geluidsreducerend ventilatierooster
- VMG, VMK, GZ, H div. soorten nestkasten t.b.v. fauna

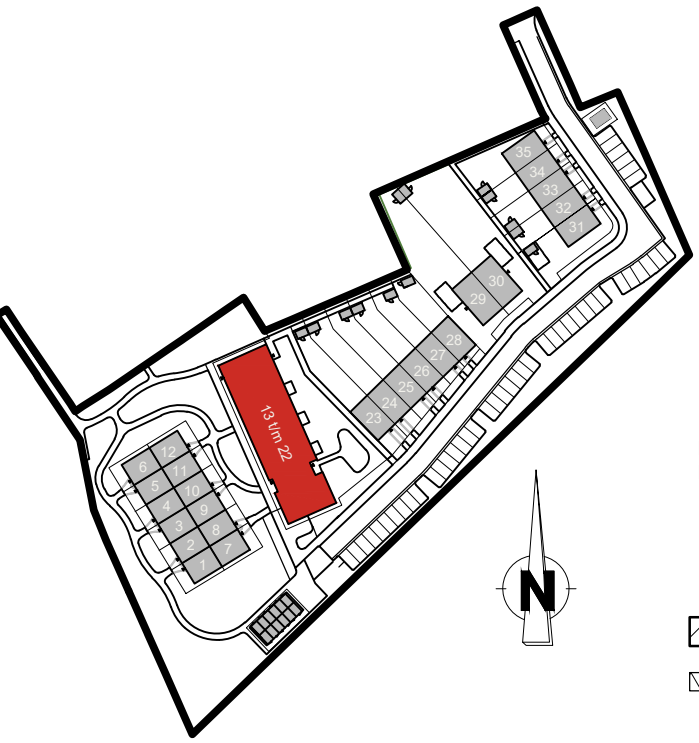

Alle maatvoeringen zijn circa-maten en niet geschikt voor opdrachten aan derden;
De keukeninrichting en apparatuur op tekening zijn uitsluitend ter indicatie;
De op tekening aangegeven radiatoren, ventilatie inlaas- en afzuigpunten geven een indicatie, afmetingen, aantallen en posities volgens opgave installateur;
Aftimmeringen en koven zijn indicatief. Afmetingen en aantallen volgens opgave installateur

- = kalkzandsteen
- = gevelmetselwerk
- = isolatie
- = lichte scheidingwand

Bouw- en aannemingsbedrijf
SCHONDERBEEK
Amersfoort

Computerweg 16
3821 AB Amersfoort

Projectnaam:	Houtrust Heideweg Hooglanderveen	Projectnummer:	568
Omschrijving:		Blad:	A0+
		Bladnummer:	VK-02
		Gew	Gew
		Gew	Gew
		Gew	Gew
Schaal: 1:50/100	Get: ED	Datum: 13-02-2026	