


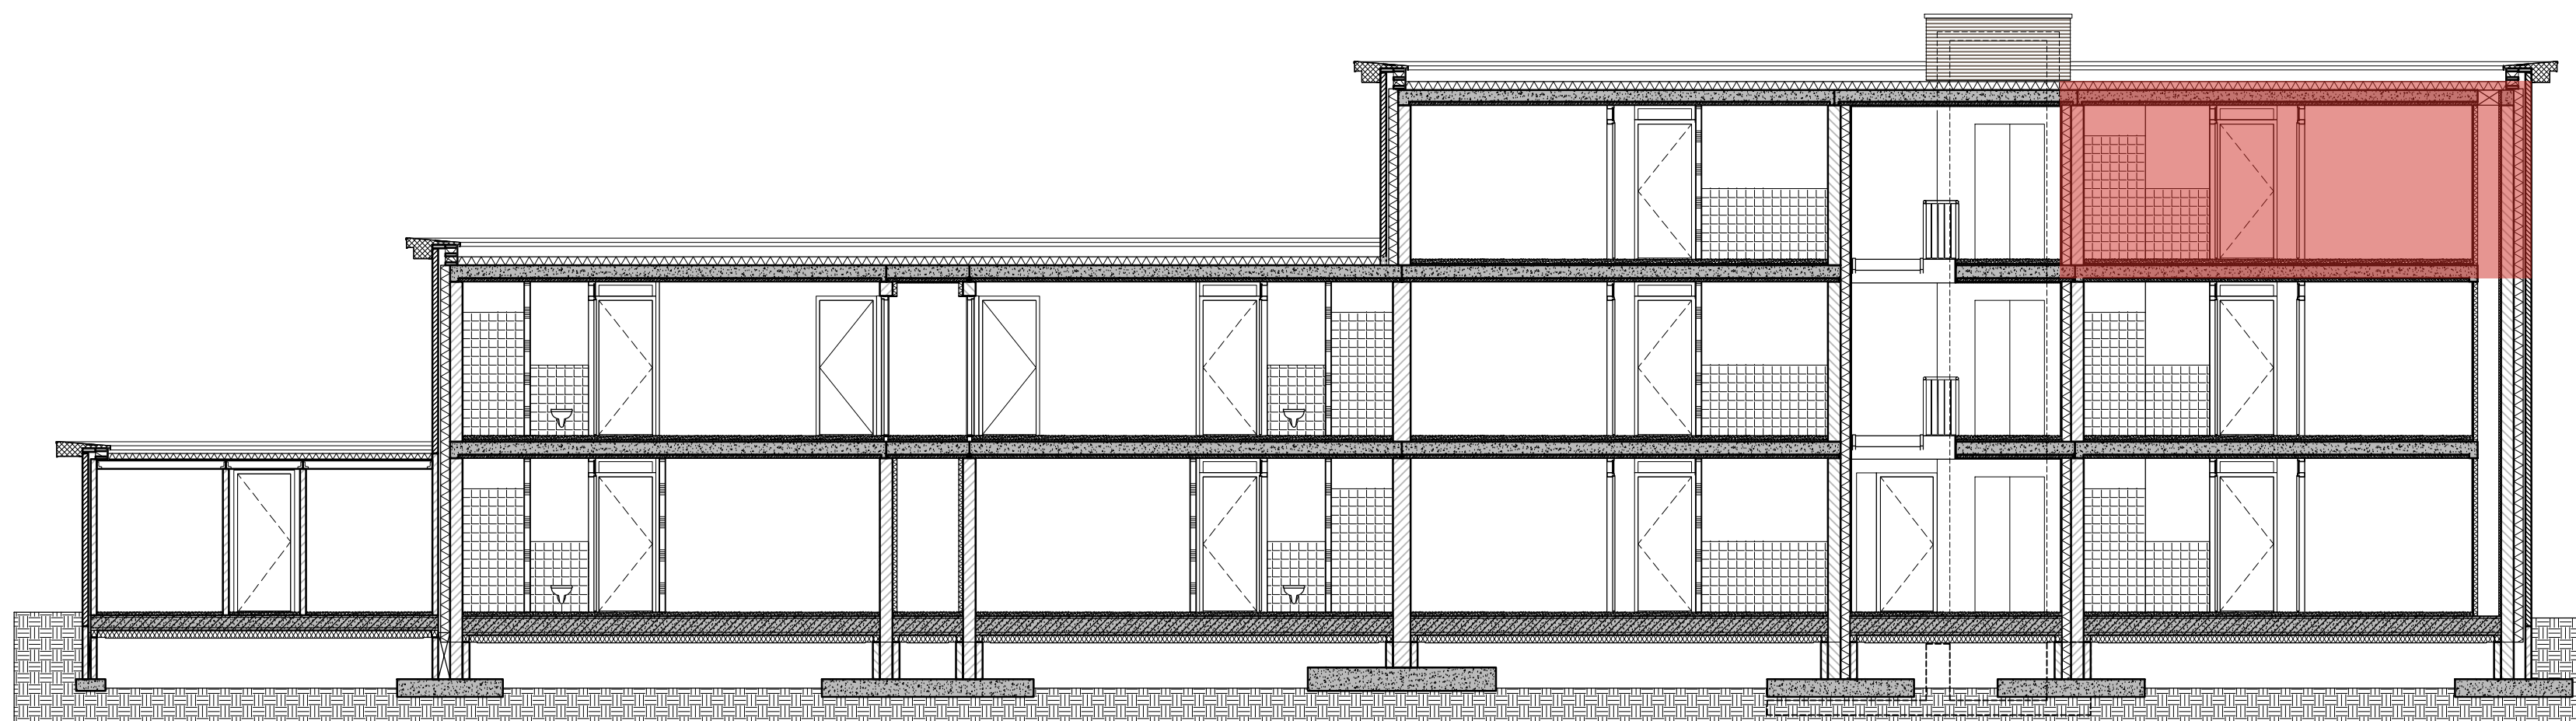


DOORSNEDE




VOORGEVEL




ACHTERGEVEL

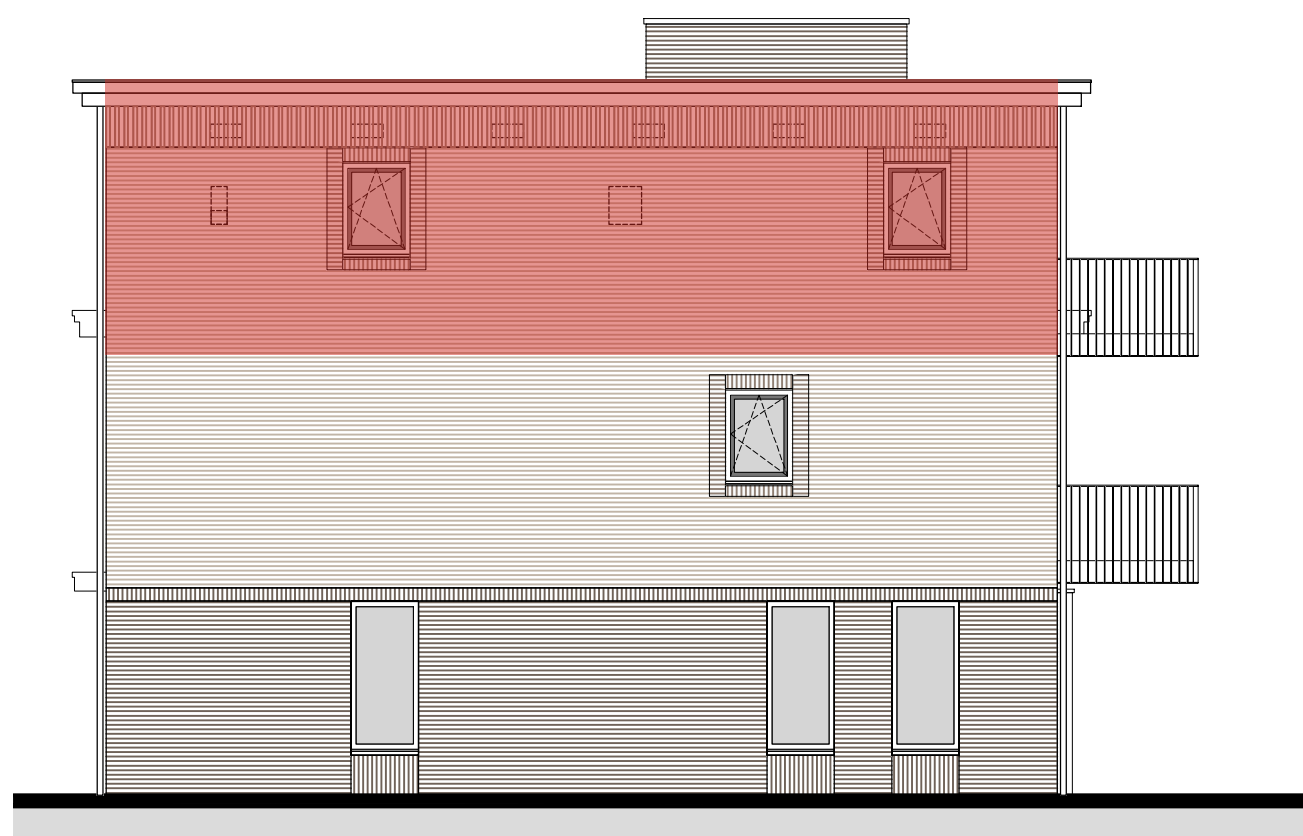

RECHTER-ZIJGEVEL

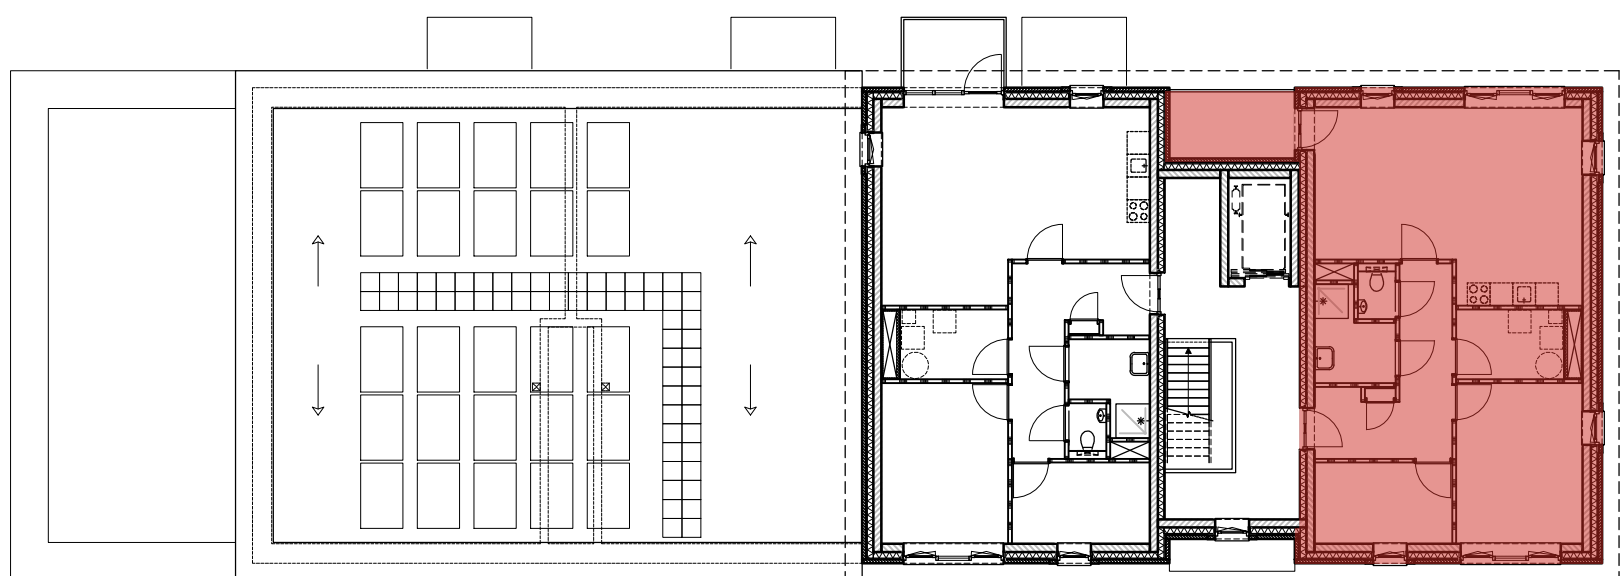


2e VERDIEPING

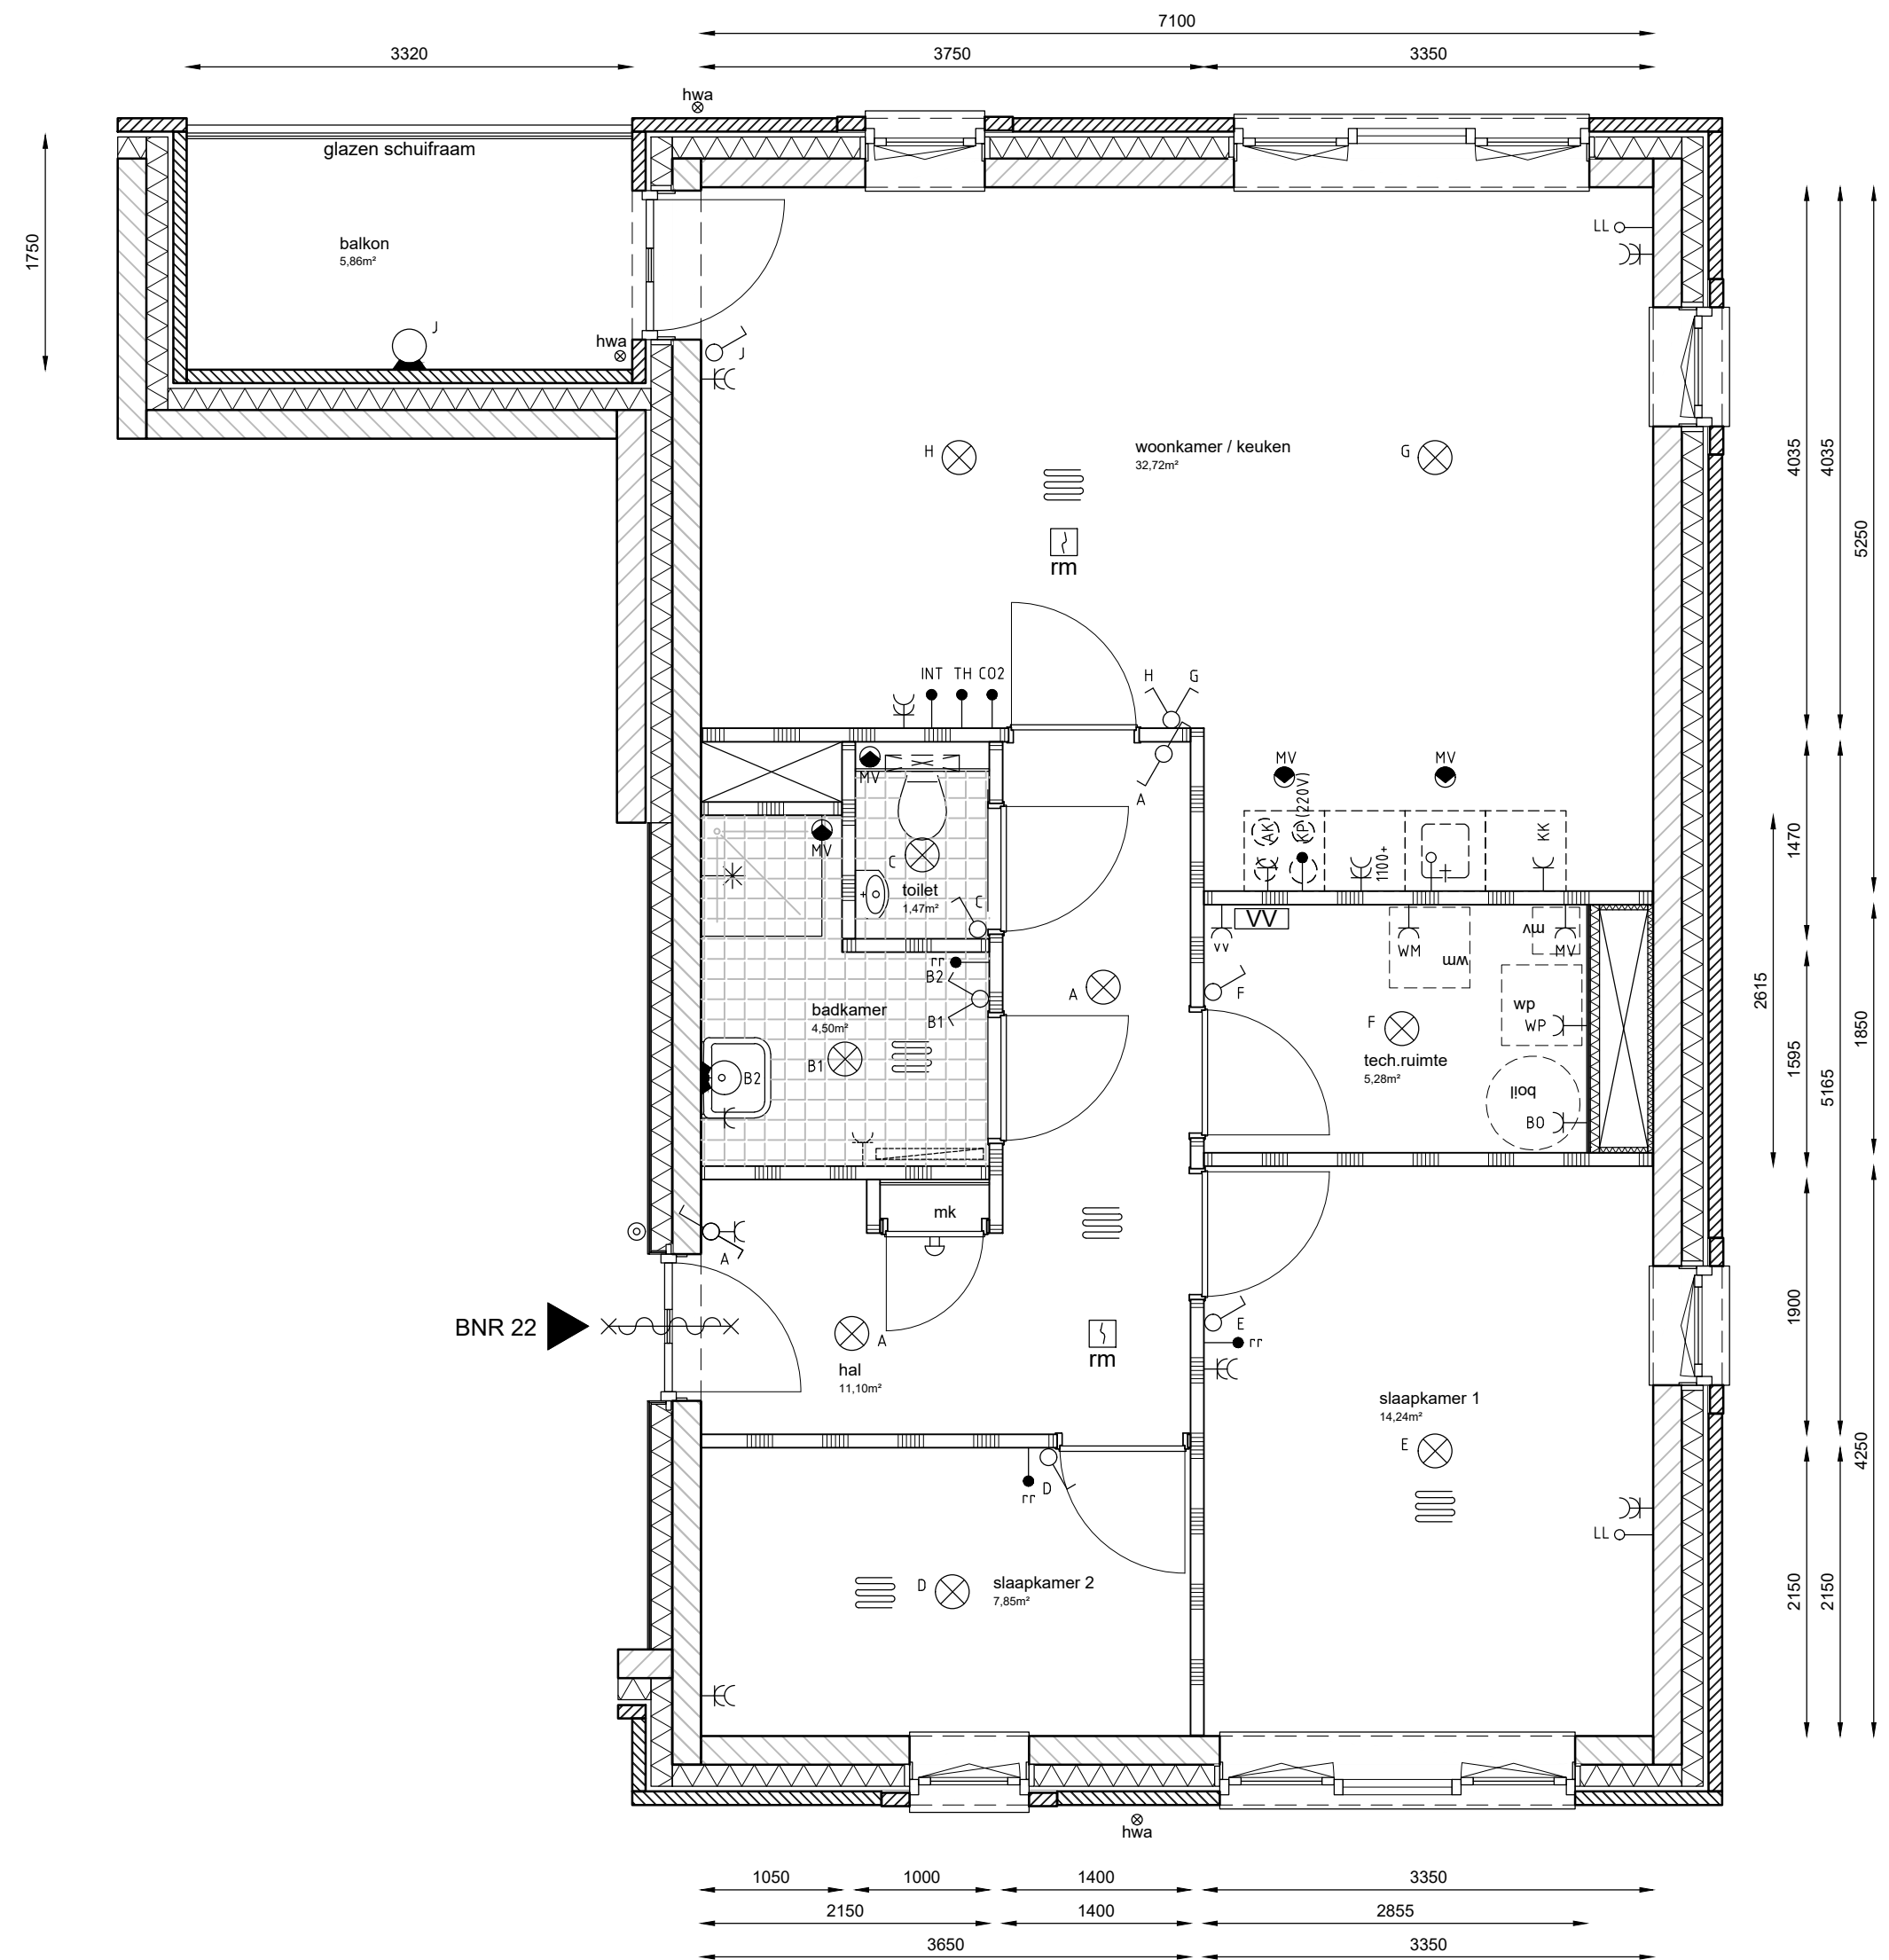

renvooi

- ⊗ aansluitpunt t.b.v. verlichting (plafond)
- ⊙ aansluitpunt t.b.v. lichtpunt (wand)
- ⋈ enkelpolige schakelaar
- ⋈ serie schakelaar
- ⋈ enkelpolige- en wisselschakelaar
- ⋈ wissel schakelaar
- ⋈ enkelpolige schakelaar met wandcontactdoos
- ⋈ serie schakelaar met wandcontactdoos
- ⋈ enkelvoudige wandcontactdoos
- ⋈ dubbelvoudige wandcontactdoos
- ⋈ aansluiting t.b.v. verlichting (1500+ vloer)
- ⋈ aansluiting t.b.v. omvormer PV-panelen
- ⋈ aansluiting t.b.v. schakelaar mechanische ventilatie
- ⋈ aansluiting t.b.v. CO2 opnemer
- ⋈ aansluiting t.b.v. ruimte regeling vloerverwarming (1500+ vloer)
- ⋈ loze leiding
- ⋈ aansluiting t.b.v. kooktoestel
- ⋈ rookmelder
- ⋈ drukknop deurbel
- ⋈ deurbel (op bovenpaneel meterlast)
- ⋈ ruimten voorzien van vloerverwarming
- ⋈ afvoer mechanische ventilatie
- ⋈ radiator badkamer indien noodzakelijk vlg. energetische berekening
- ⋈ ventilatierooster
- ⋈ geluidsreducerend ventilatierooster
- ⋈ div. soorten nestkasten t.b.v. fauna

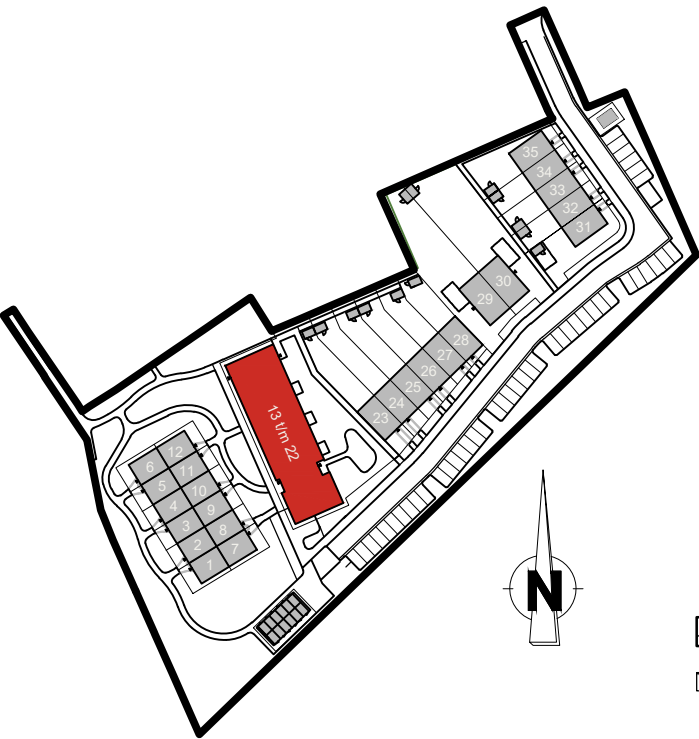

Alle maatvoeringen zijn circa-maten en niet geschikt voor opdrachten aan derden;
De keukeninrichting en apparatuur op tekening zijn uitsluitend ter indicatie;
De op tekening aangegeven radiatoren, ventilatie inbussen en afzuigpunten geven een indicatie, afmetingen, aantallen en posities volgens opgave installateur;
Aftimmeringen en koven zijn indicatief. Afmetingen en aantallen volgens opgave installateur

- ⋈ = kalkzandsteen
- ⋈ = gevelmetselwerk
- ⋈ = isolatie
- ⋈ = lichte scheidingswand

Bouw- en aannemingsbedrijf
SCHONDERBEEK
Amersfoort

Computerweg 16
3821 AB Amersfoort

Projectnaam: Houtrust
Heideweg Hooglanderveen

Omschrijving:

BNR 22
- appartementen -

Schaal: 1:50/100 Get: ED Datum: 13-02-2026

Projectnummer: **568**

Blad: A0+

Bladnummer: **VK-03**

Gew
Gew
Gew
Gew

