




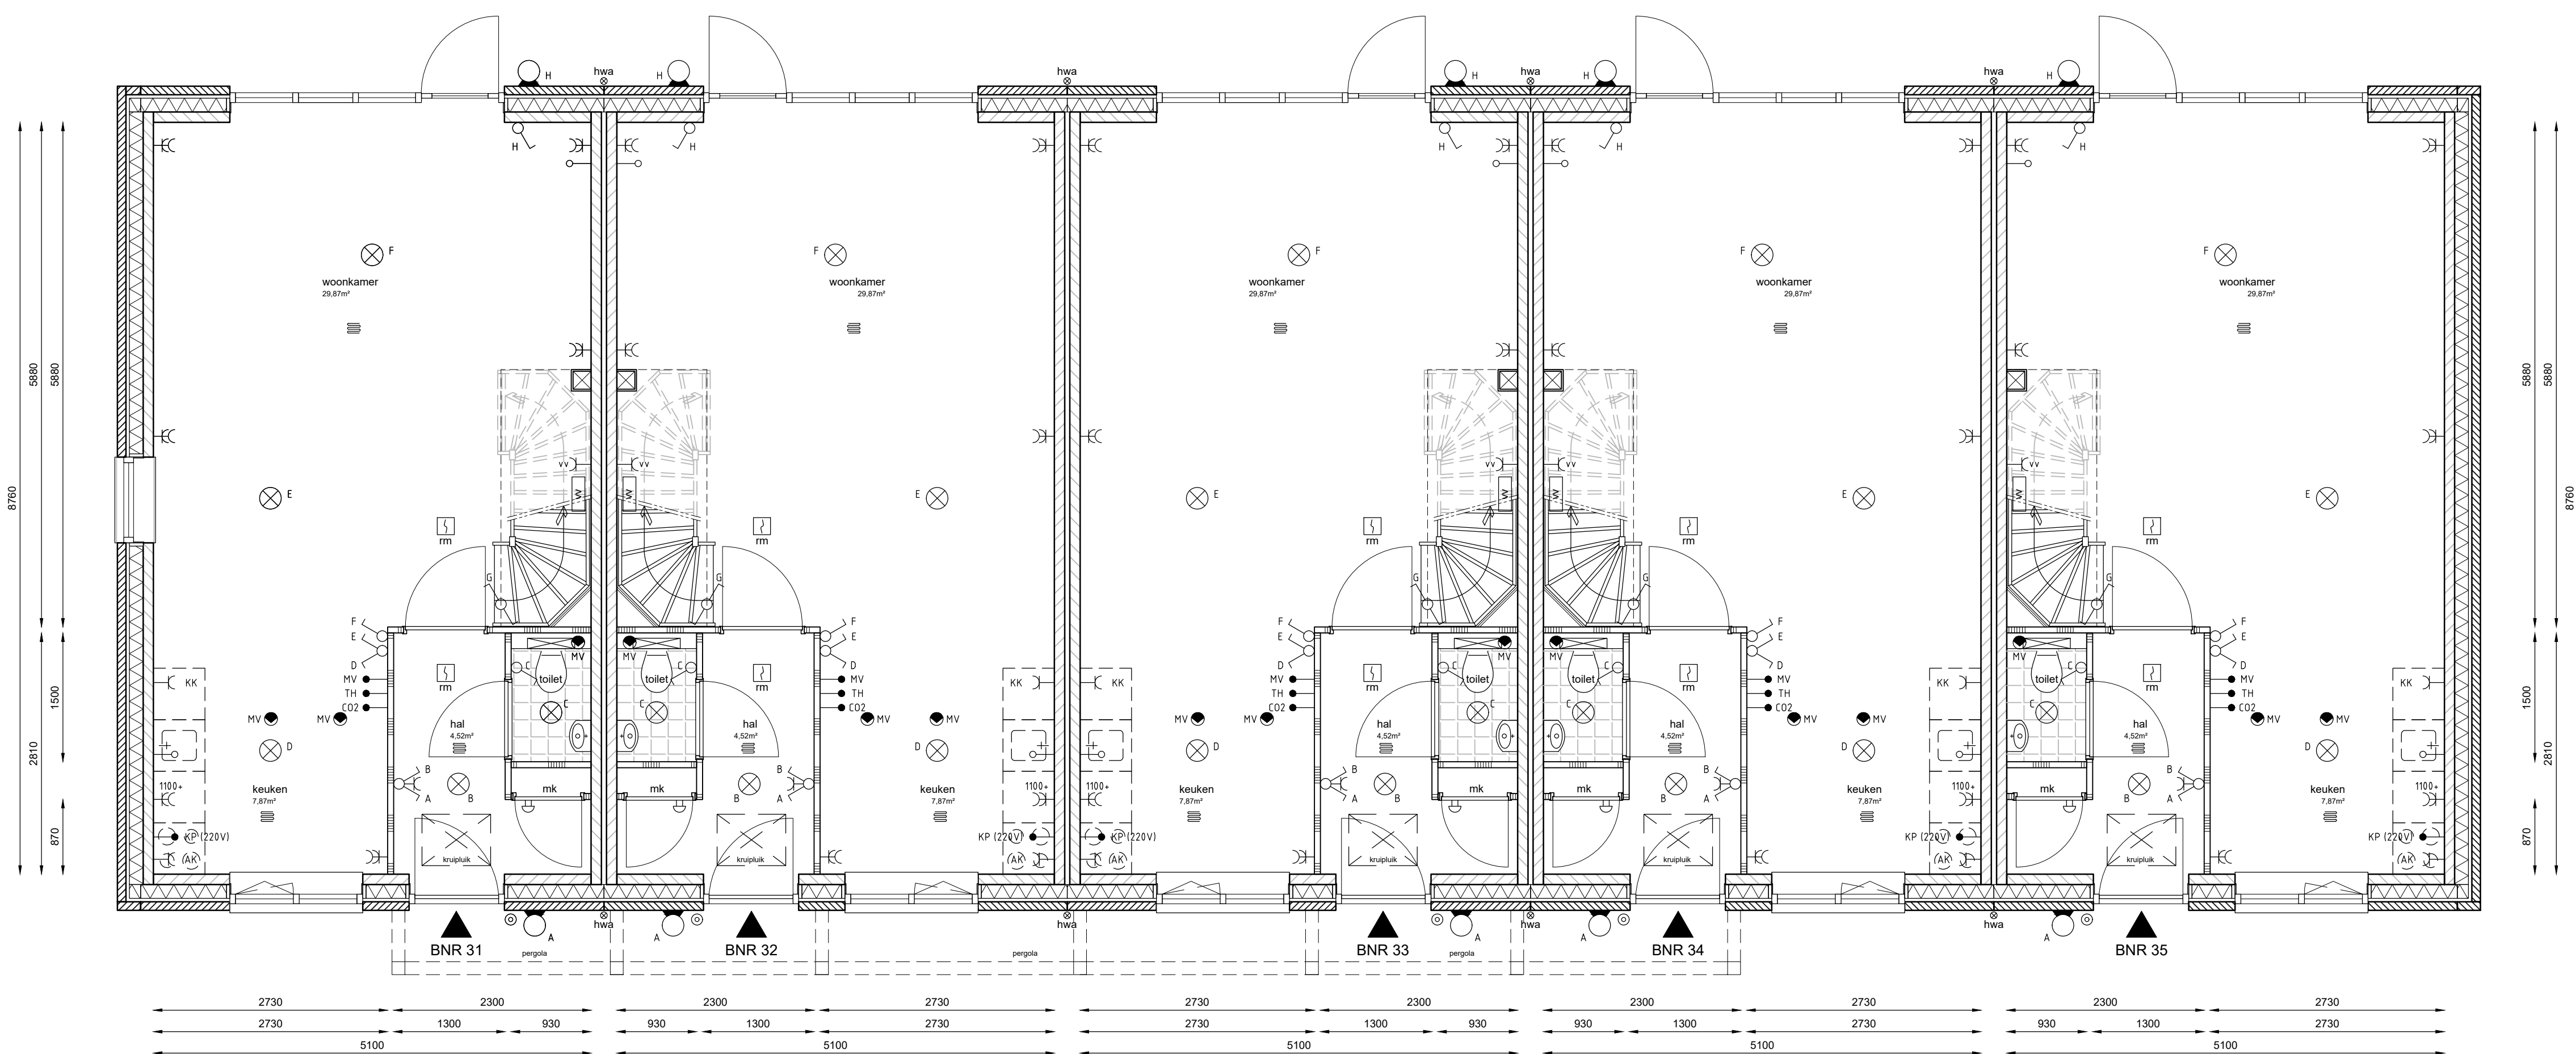

BEGANE GROND

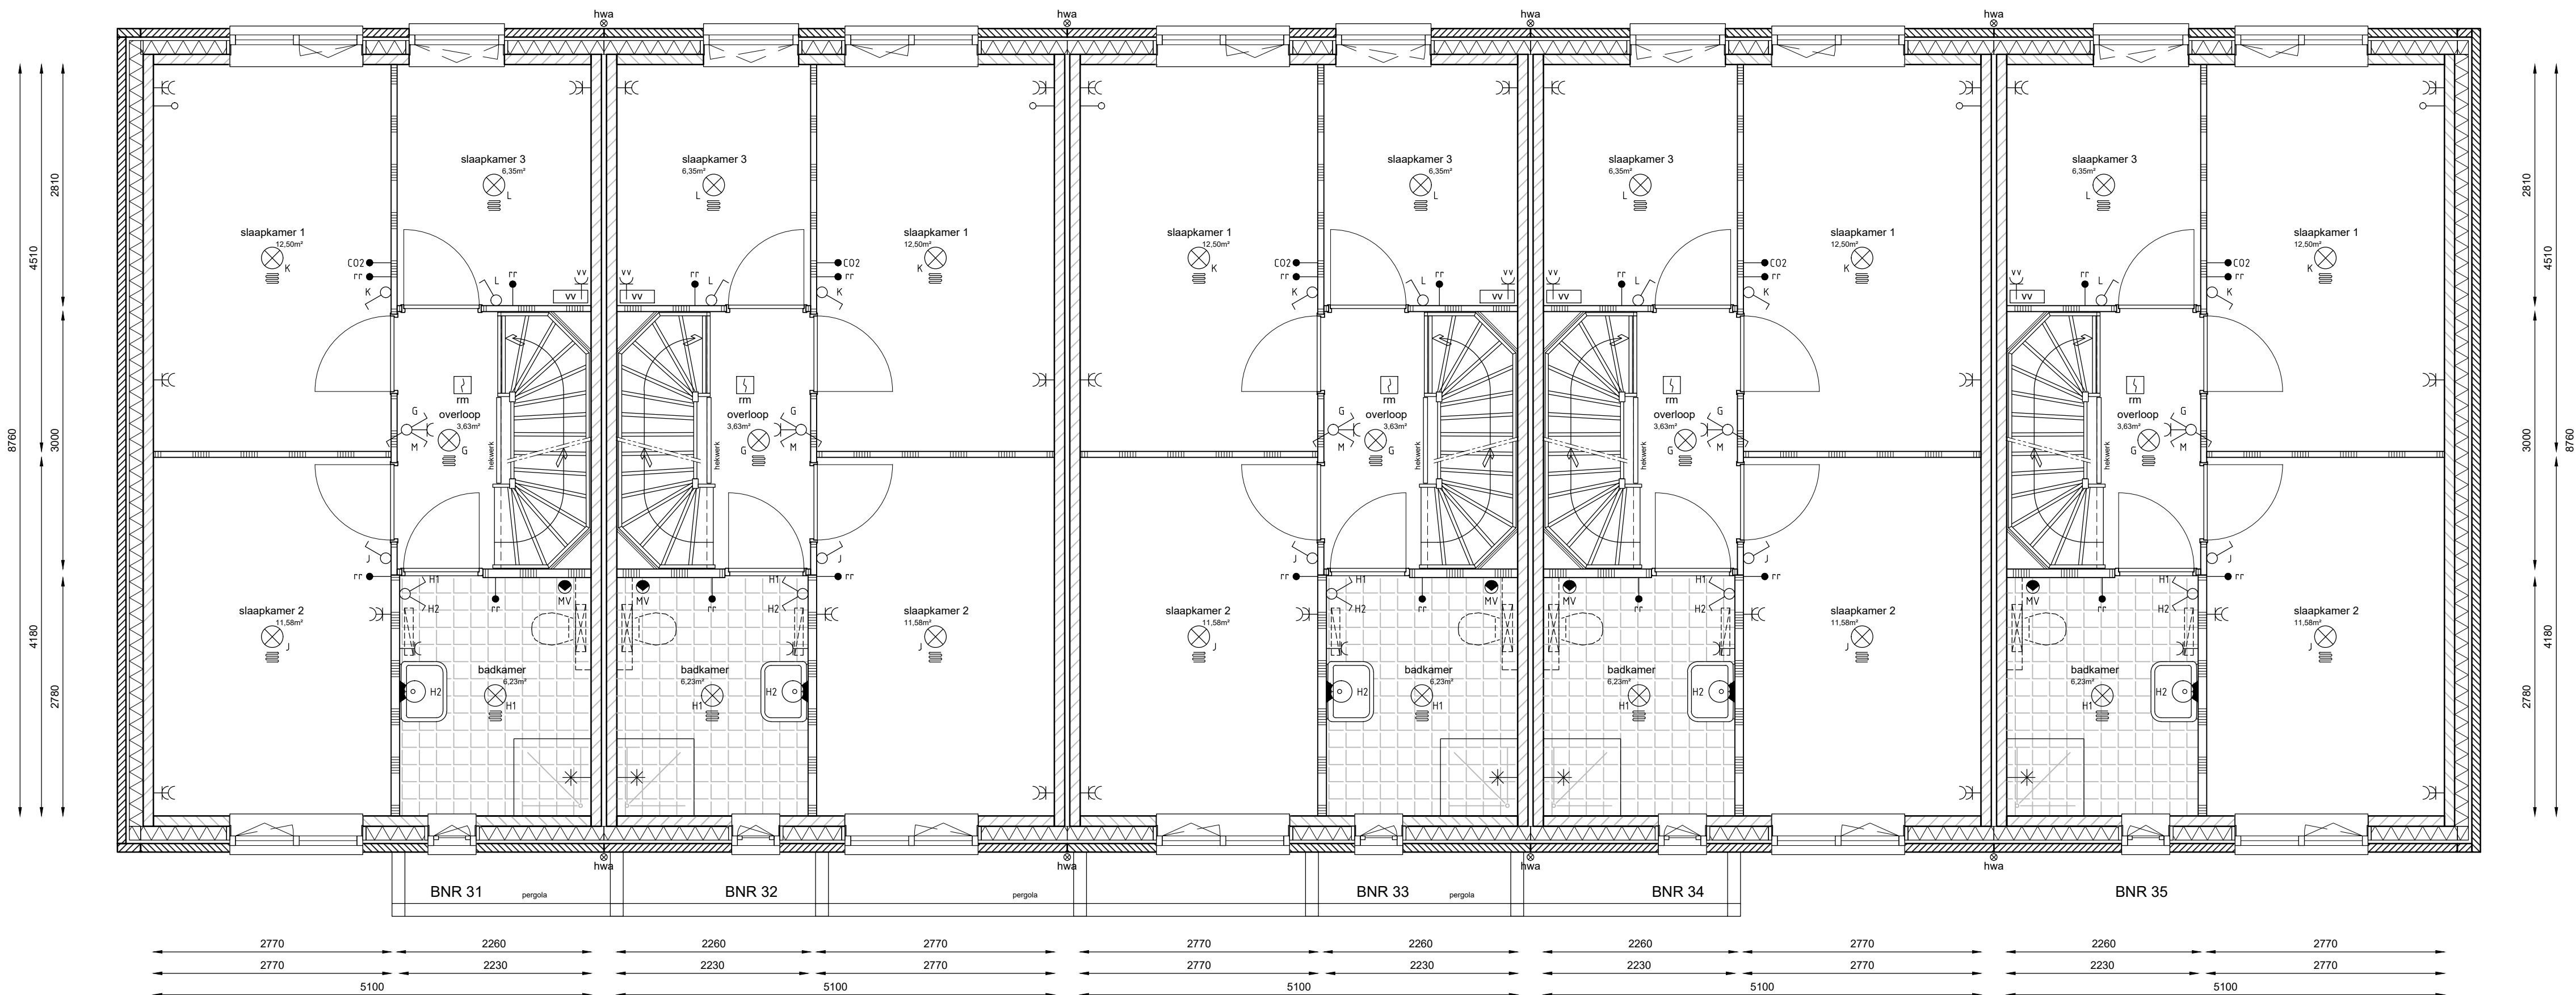

1e VERDIEPING

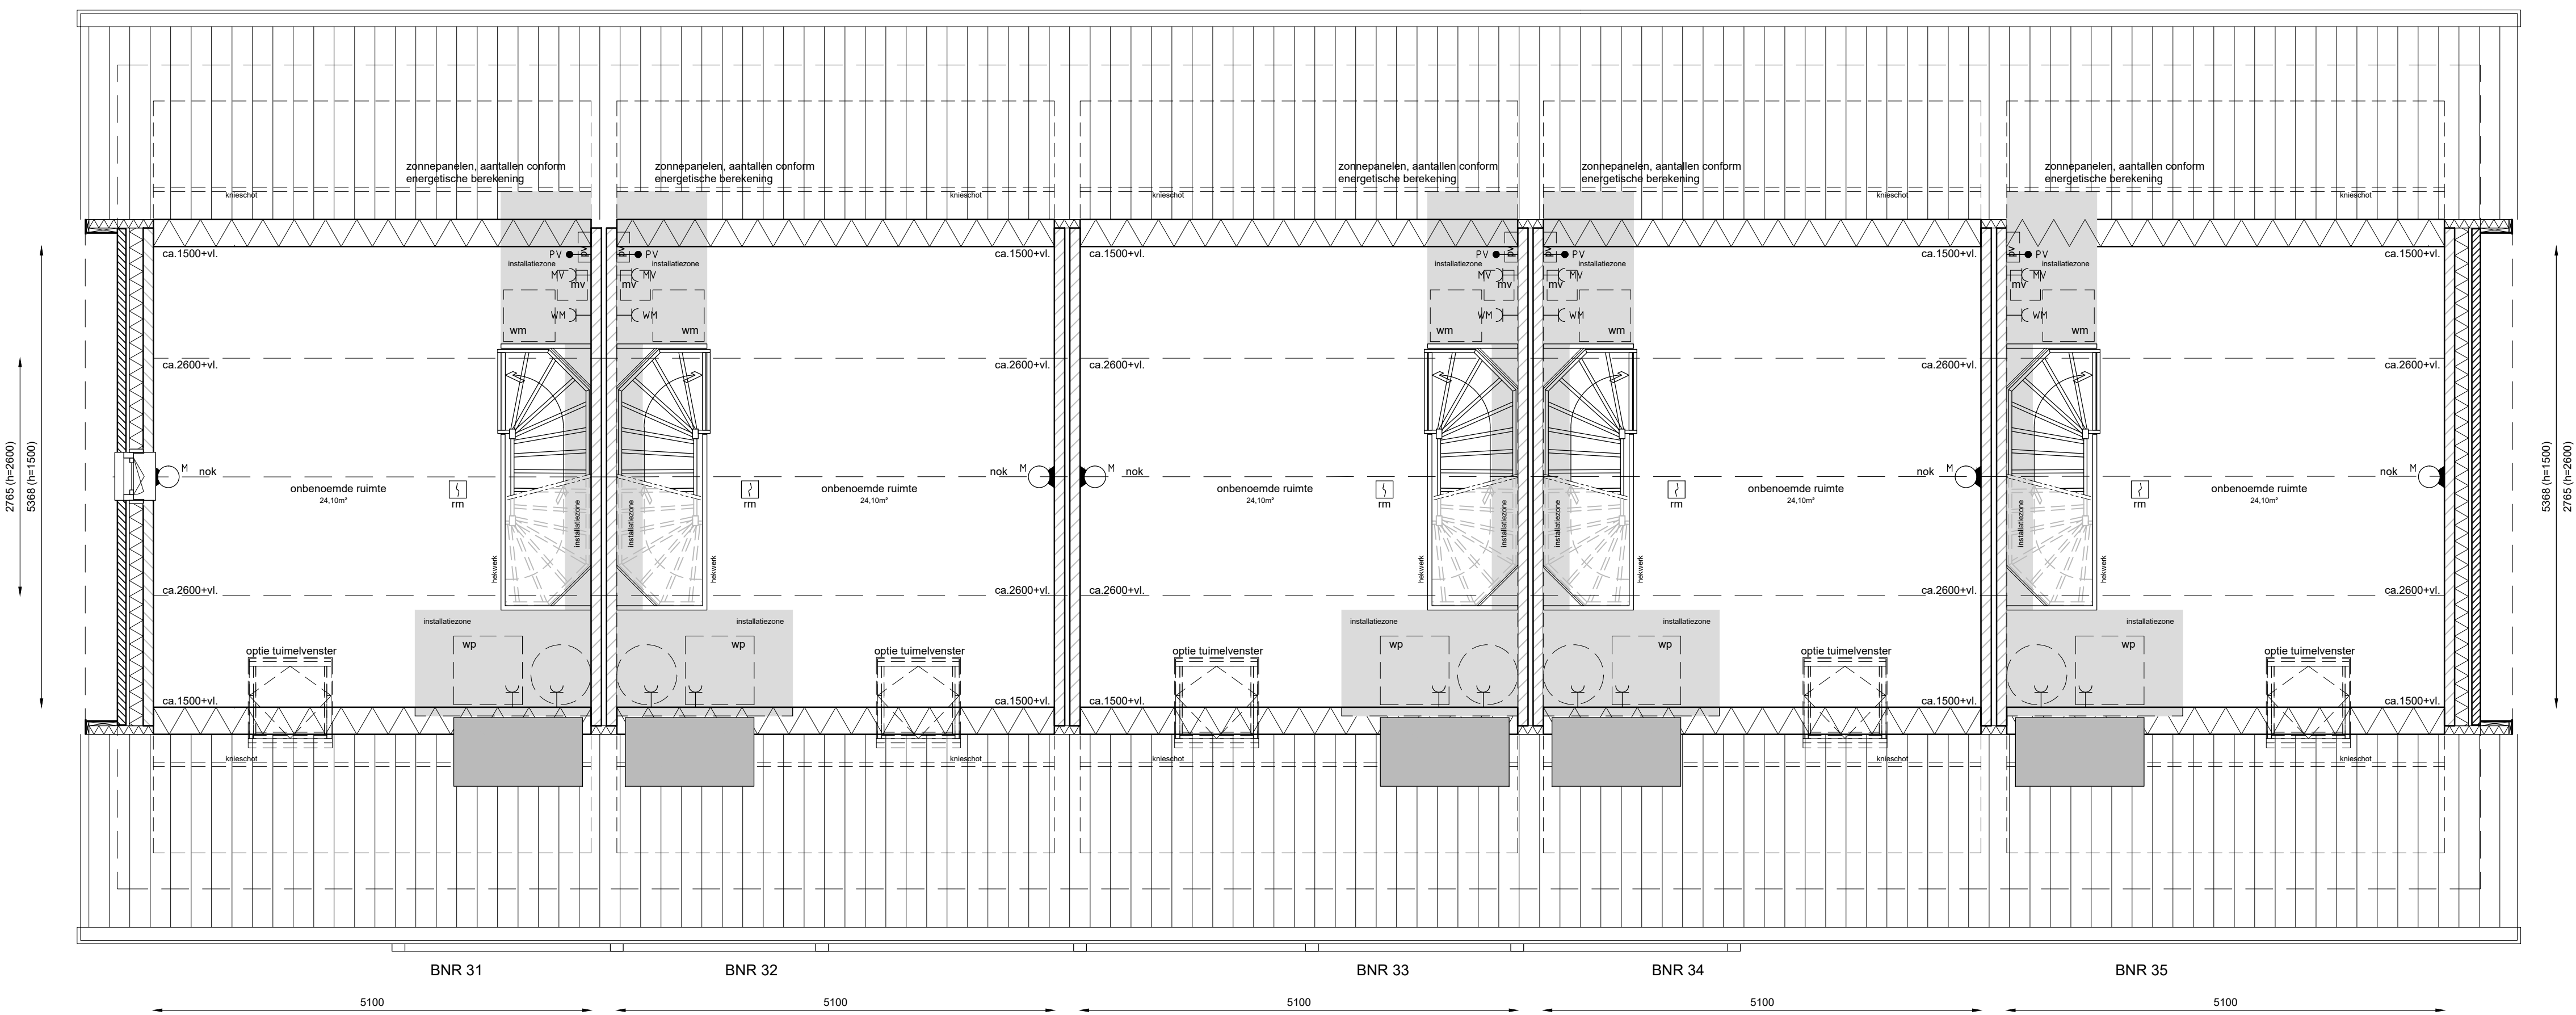


2e VERDIEPING




VOORGEVEL




ACHTERGEVEL

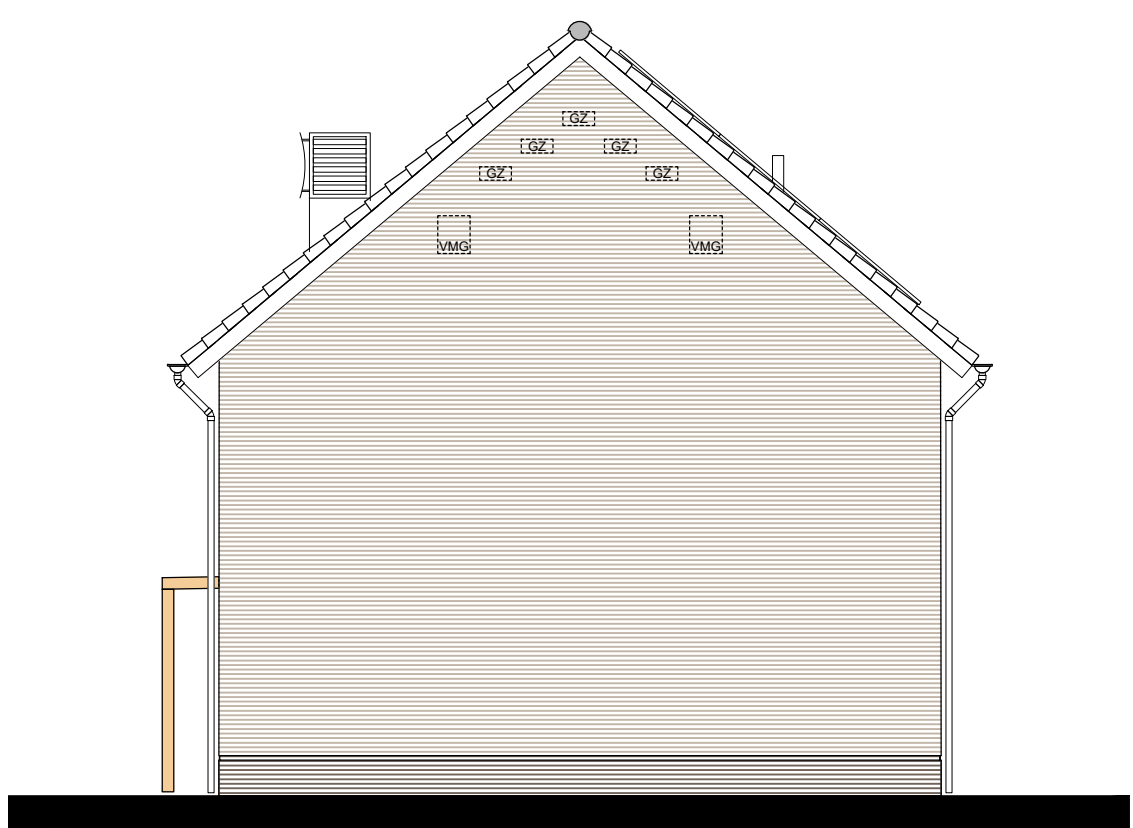

RECHTER ZIJGEVEL

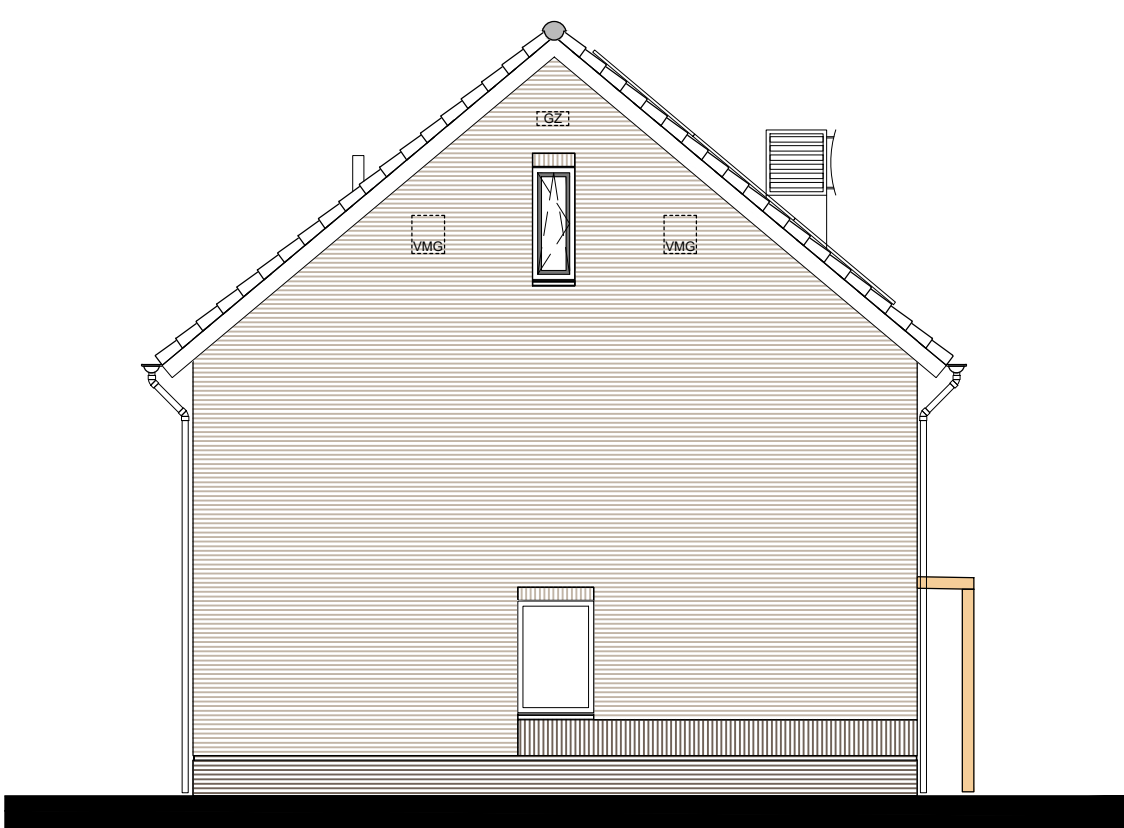

LINKER ZIJGEVEL

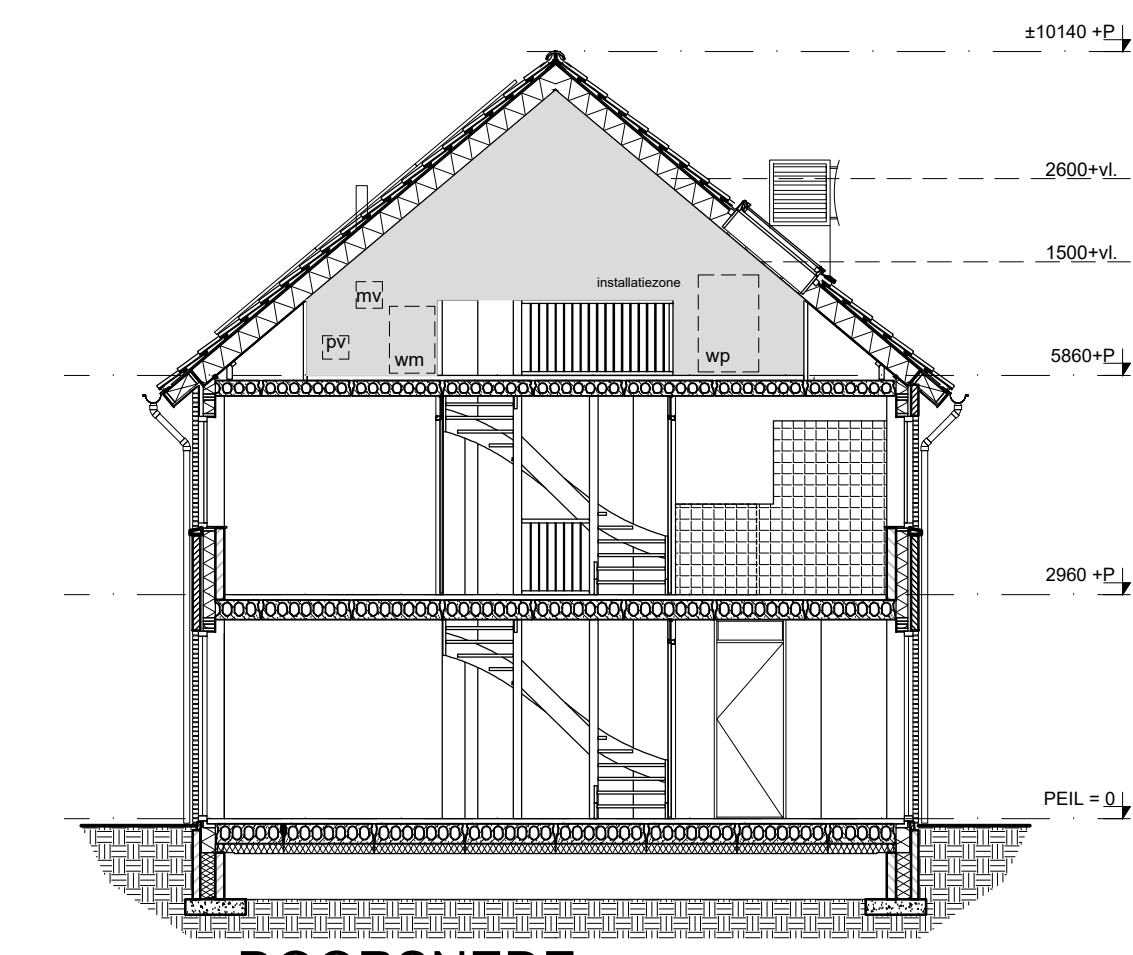

DOORSNED E

renvooi

- aansluitpunt t.b.v. verlichting (plafond)
- aansluitpunt t.b.v. lichtpunt (wand)
- enkelzijdige schakelaar
- serie schakelaar
- enkelzijdige- en wisselschakelaar
- enkelzijdige schakelaar met wandcontactdoos
- serie schakelaar met wandcontactdoos
- enkelzijdige wandcontactdoos
- dubbelzijdige wandcontactdoos
- aansluiting t.b.v. verwarming (1500+ vloer)
- aansluiting t.b.v. omvormer PV-panelen
- aansluiting t.b.v. schakelaar mechanische ventilatie
- aansluiting t.b.v. CO2 opmer
- aansluiting t.b.v. ruimte regeling vloerverwarming (1500+ vloer)
- loze leiding
- aansluiting t.b.v. kooktoestel
- rookmelder
- drukloze deur
- deur (op bovenpaneel meterkast)
- ruimten voorzien van vloerverwarming
- afvoer mechanische ventilatie
- radiator badkamer indien noodzakelijk vlg. energetische berekening
- ventilatiemoster
- geluiddempende ventilatiemoster
- die soorten netkasten t.b.v. fauna

